


Pianta piano primo

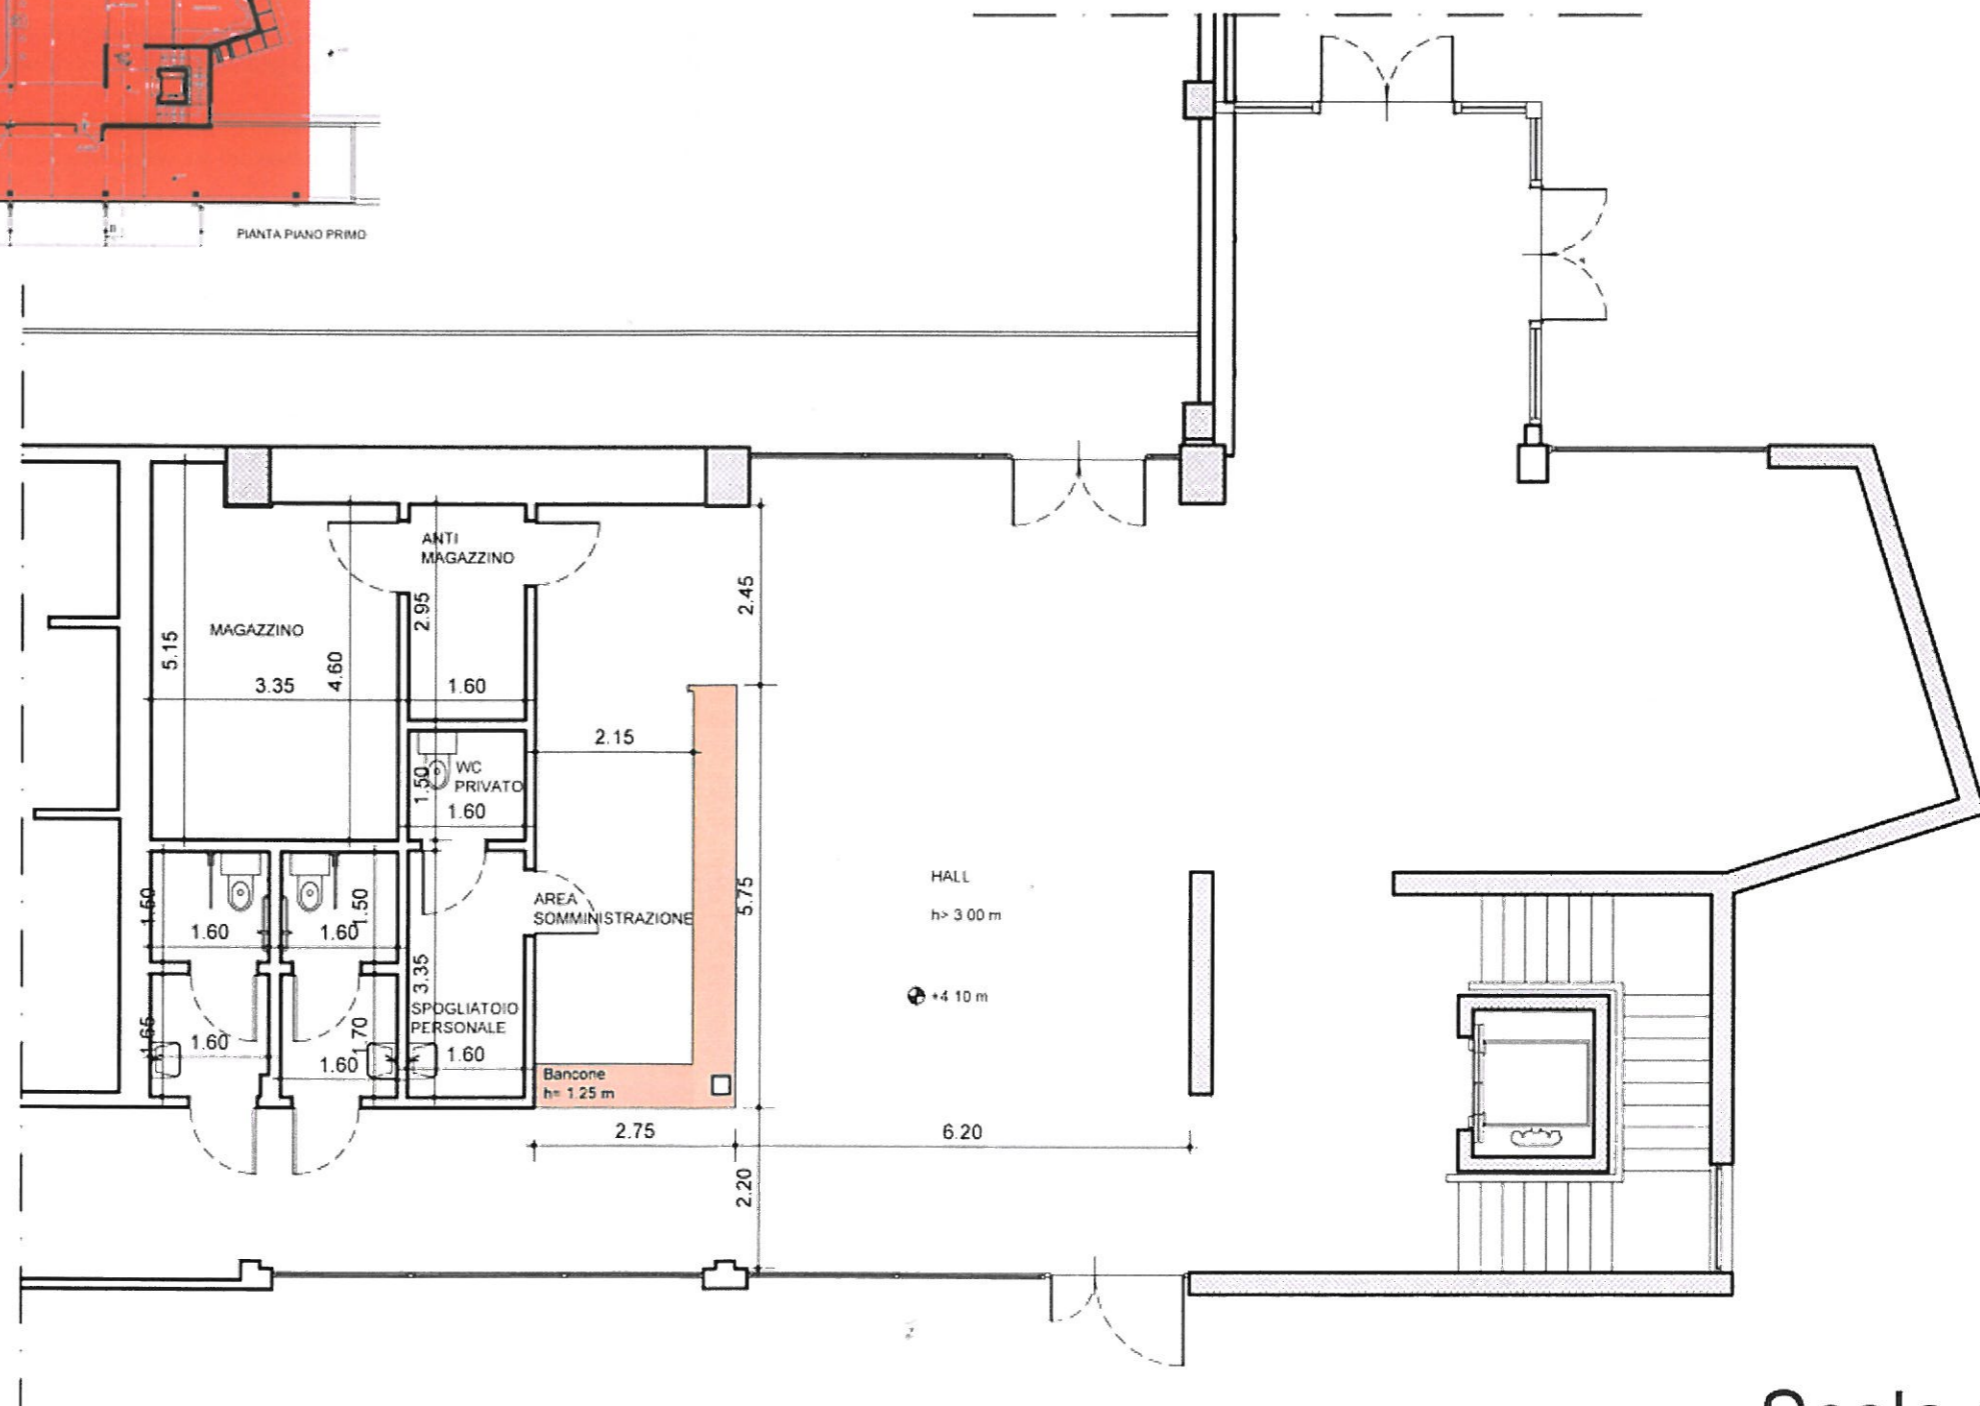

Scala 1:100