



COMUNE DI CANTALUPA

**PROGETTO DI ADEGUAMENTO SISMICO
DEL PLESSO SCOLASTICO "SIL VIA PIGNATELLI"**

STRUTTURA 2 - TAVOLA DEI NUOVI INTERVENTI
PROGETTO DI FATTIBILITA' TECNICA ED ECONOMICA

S4


FILE	NO	DATA	SCALA	ALLEGATI
		06 Giugno 2018		
		12-2018		

IL PROGETTISTA ING. FIORILLO PAOLO	IL RESPONSABILE DEL PROCEDIMENTO
IL RESPONSABILE SETTORE LL.PP.	


Ing. Paolo FIORILLO
Studio di Ingegneria Civile

Via Burinca n. 85
10064 Pinerolo(TO)
Tel. 0121-480243 - Fax 0121-480107
P. IVA 10128900115
C.F.: FRLTUA 01728 GS/41


PIANTA FONDAZIONI
Scala 1:100

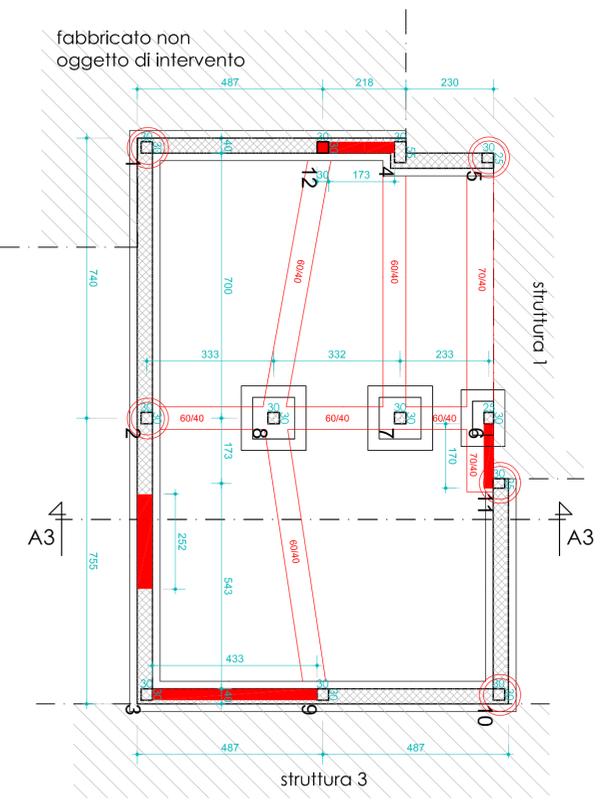


PIANTA PIANO TERRA
Scala 1:100

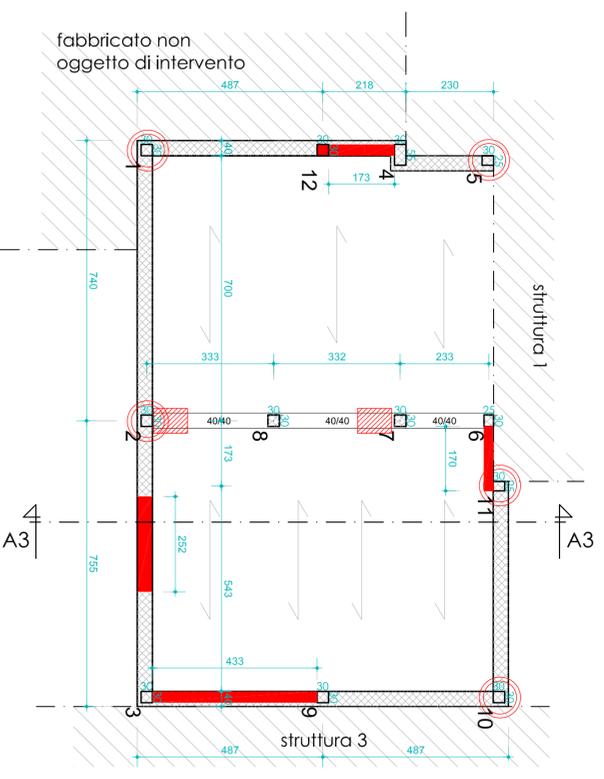

PIANTA SOTTOTETTO
Scala 1:100

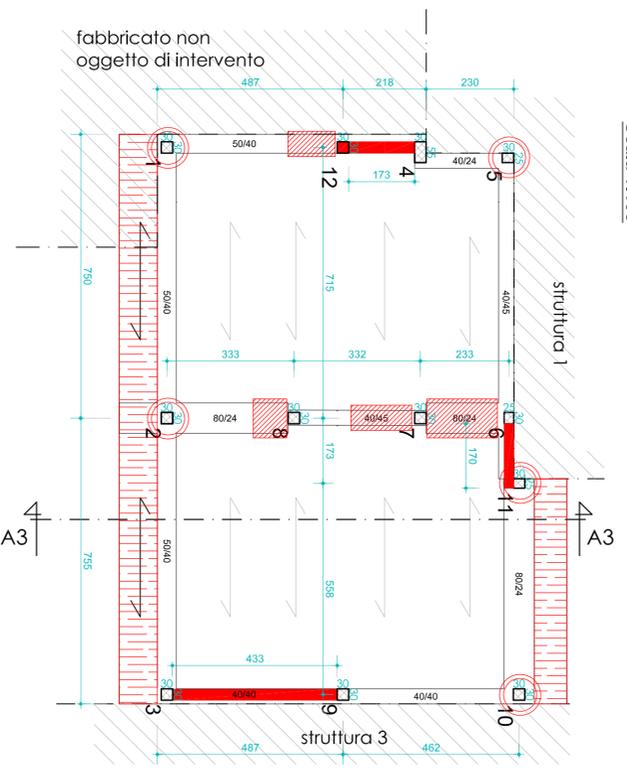

PIANTA COPERTURA
Scala 1.100

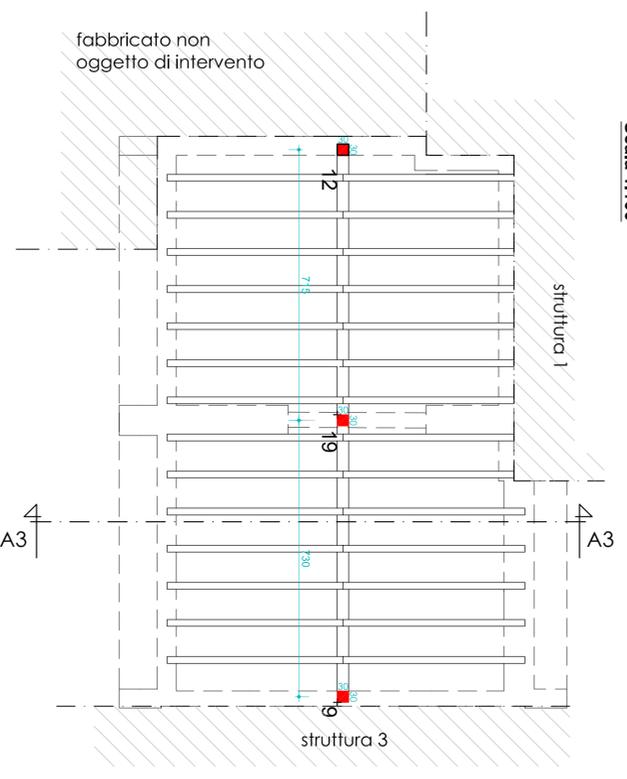

LEGENDA PIANTE:

- Nuova trave in c.a.
- Nuovo setto in c.a.
- Rinforzo trave in c.a.
- Nuova trave in legno lamellare
- Nuovo pilastro in c.a.
- Incamiciatura pilastro in c.a.
- Nuovo sporto in legno con passafuori

LEGENDA SEZIONE:

- Realizzazione nuove travi/pilastri/setti (in vista)
- Realizzazione trave/setto in c.a. (in sezione)
- Nuovo sporto in legno lamellare
- Realizzazione setto in c.a. (in vista)

SEZIONE A3-A3
Scala 1.100

