



**PROGETTO DI ADEGUAMENTO SISMICO  
DEL PLESSO SCOLASTICO "SILVIA PIGNATELLI"**

STRUTTURA 3 - TAVOLA DEI NUOVI INTERVENTI

PROGETTO DI FATTIBILITA' TECNICA ED ECONOMICA

PROGETTO			
PIANTE Sezioni			
OGGETTO	STRUTTURA 3	DATA	06 Giugno 2018
		REVISIONE	12-2018

S6


PROGETTISTA ING. PAOLO FIORILLO	RESPONSABILE DEL PROCEDIMENTO	LABORANTE SETTORE L.P.P.
------------------------------------	-------------------------------	--------------------------

Ing. Paolo FIORILLO


Studio di Ingegneria Civile

Via Buniva n. 85  
10064 Pinerolo(TO)  
Tel. 0121 480243 - fax 0121 480107  
P. IVA 10128900015  
C.F. FRL PLA 69P28 G674I


**PIANTA FONDAZIONI**  
Scala 1:100

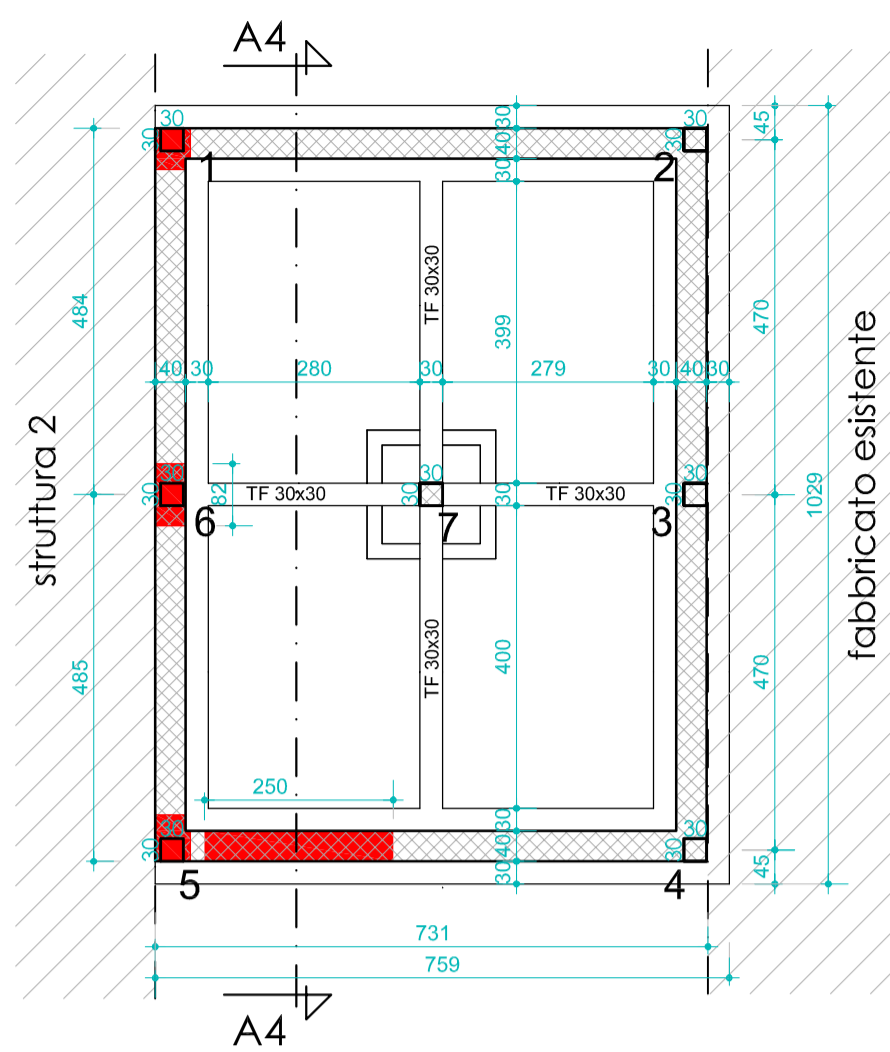


**PIANTA PIANO TERRA**  
Scala 1:100

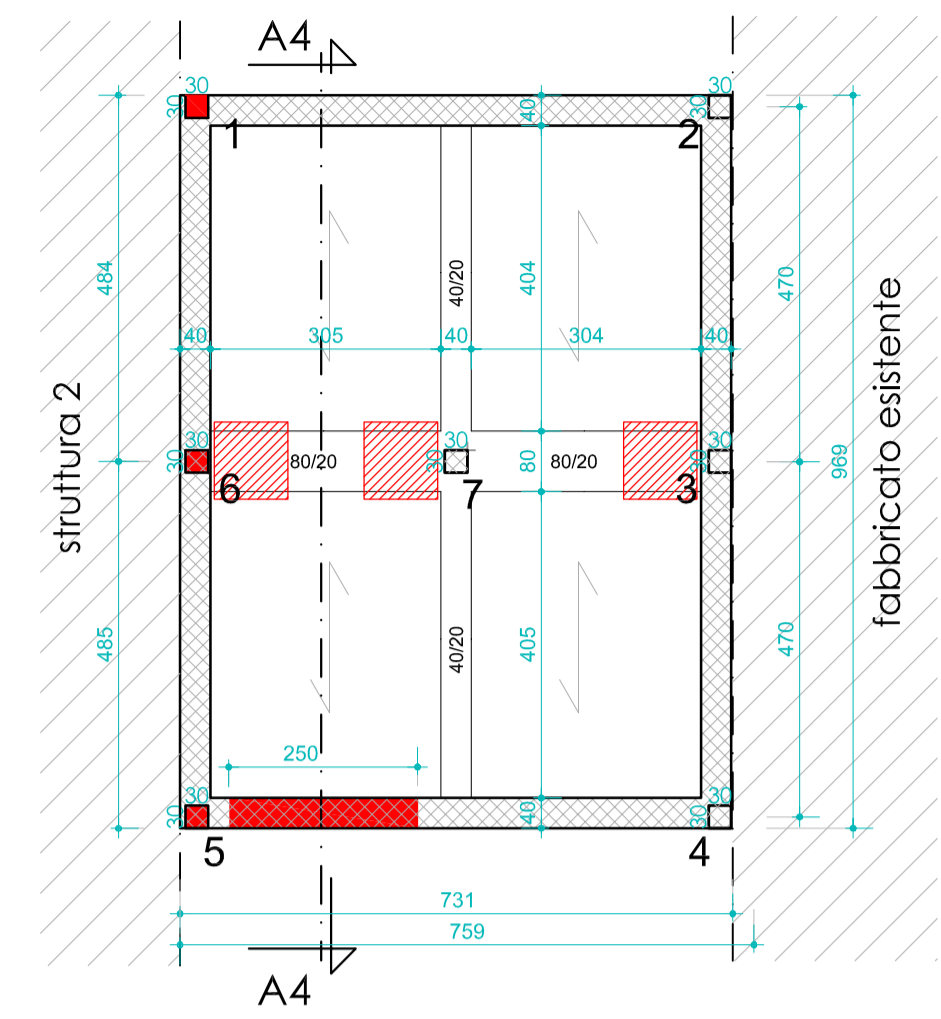

**PIANTA PIANO SOTTOTETTO**  
Scala 1:100

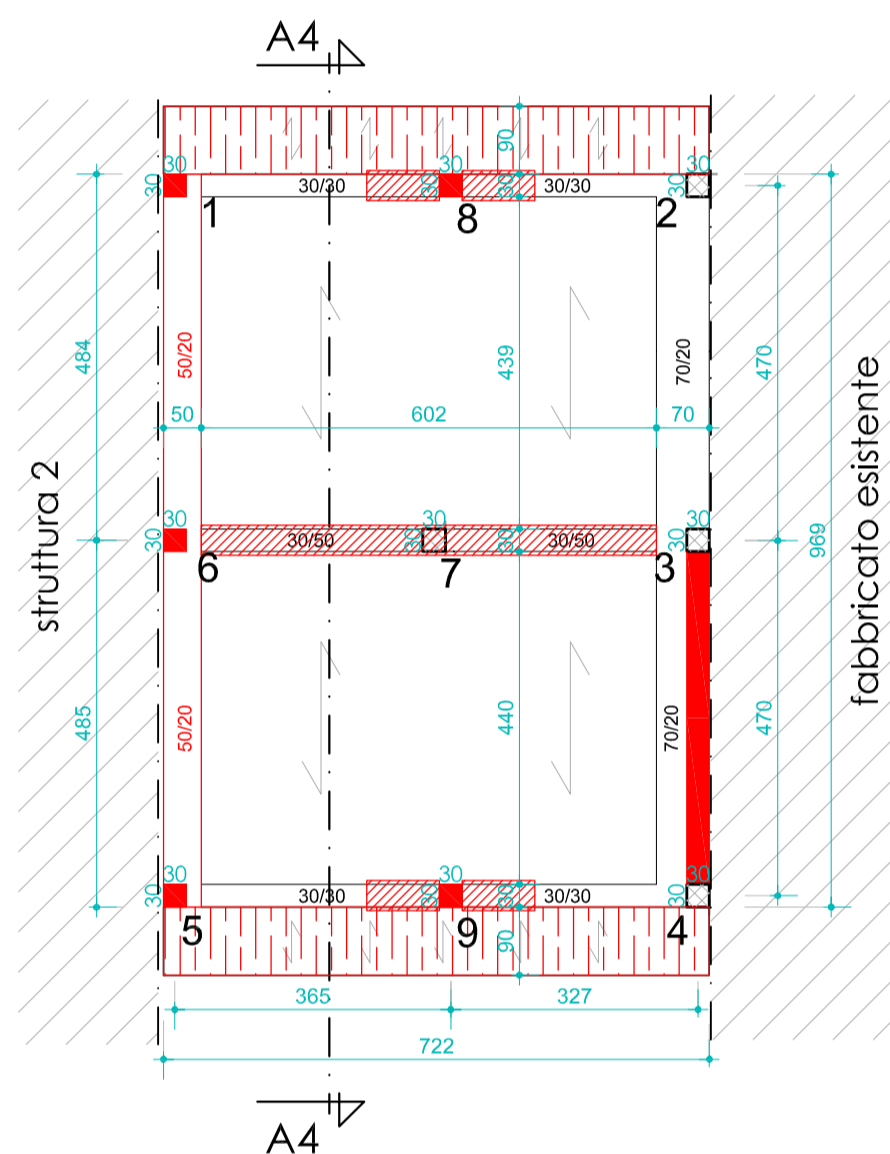

**PIANTA COPERTURA**  
Scala 1:100

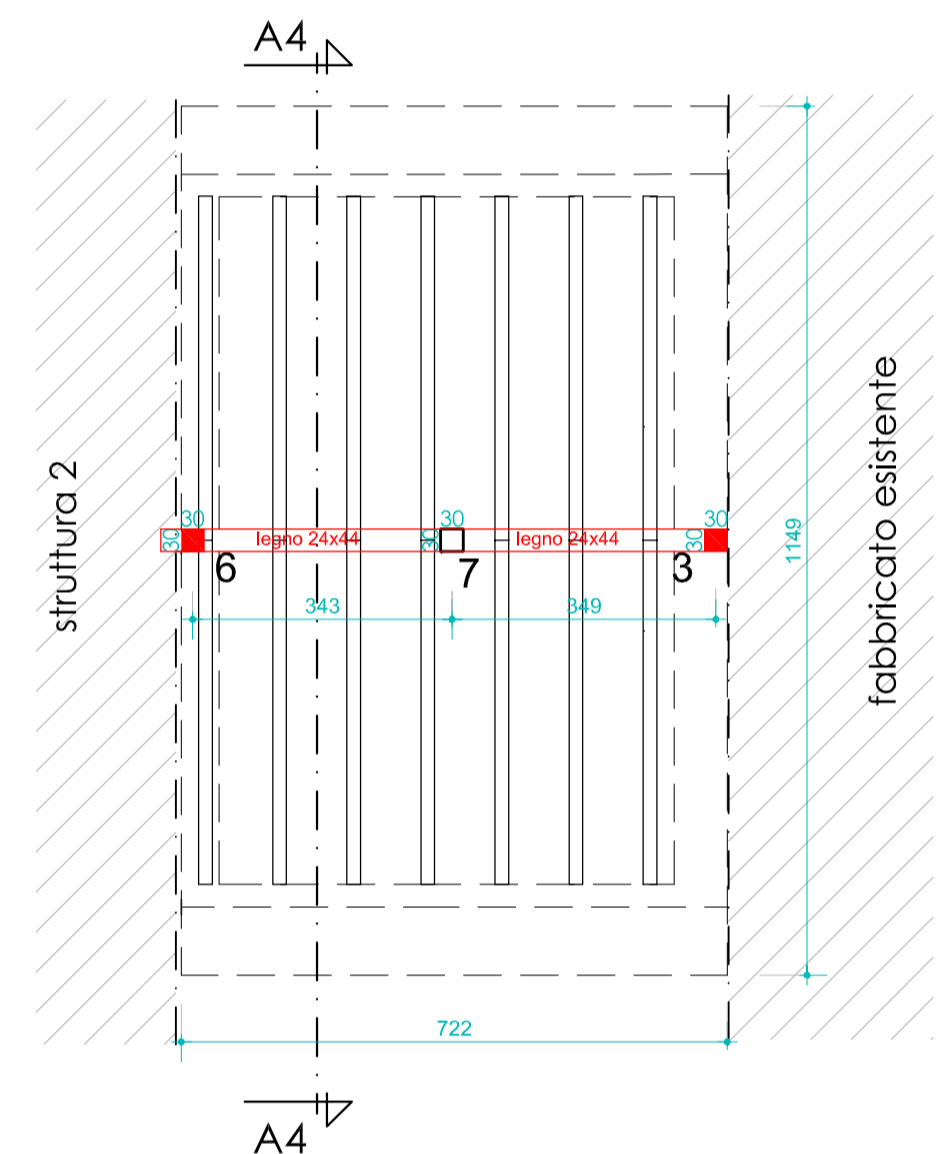

**LEGENDA PIANTE:**

xx/xx	Nuova trave in c.a.	legno	Nuova trave in legno lamellare
	Nuovo setto in c.a.		Nuovo pilastro in c.a. 30x30cm
	Rinforzo trave in c.a.		Incamicatura pilastro in c.a.
			Nuovo sporto in legno con passafuori

**LEGENDA SEZIONE:**

	Realizzazione nuove travi/pilastri (in vista)
	Realizzazione trave/setto in c.a. (in sezione)
	Nuovo sporto in legno lamellare
	Nuovo trave in legno lamellare
	Realizzazione setto in c.a. (in vista)

**SEZIONE A4-A4**  
Scala 1:100

