

Identificativi Catastali:

Sezione:
 Foglio: 13
 Particella: 1330
 Subalterno: 2

Compilata da:
 Allaix Simone

Iscritto all'albo:
 Architetti

Prov. Torino

N. B8765


p. 2

Scala 1:200

PIANTA PIANO RIALZATO

scheda 2 di 5

CORTILE

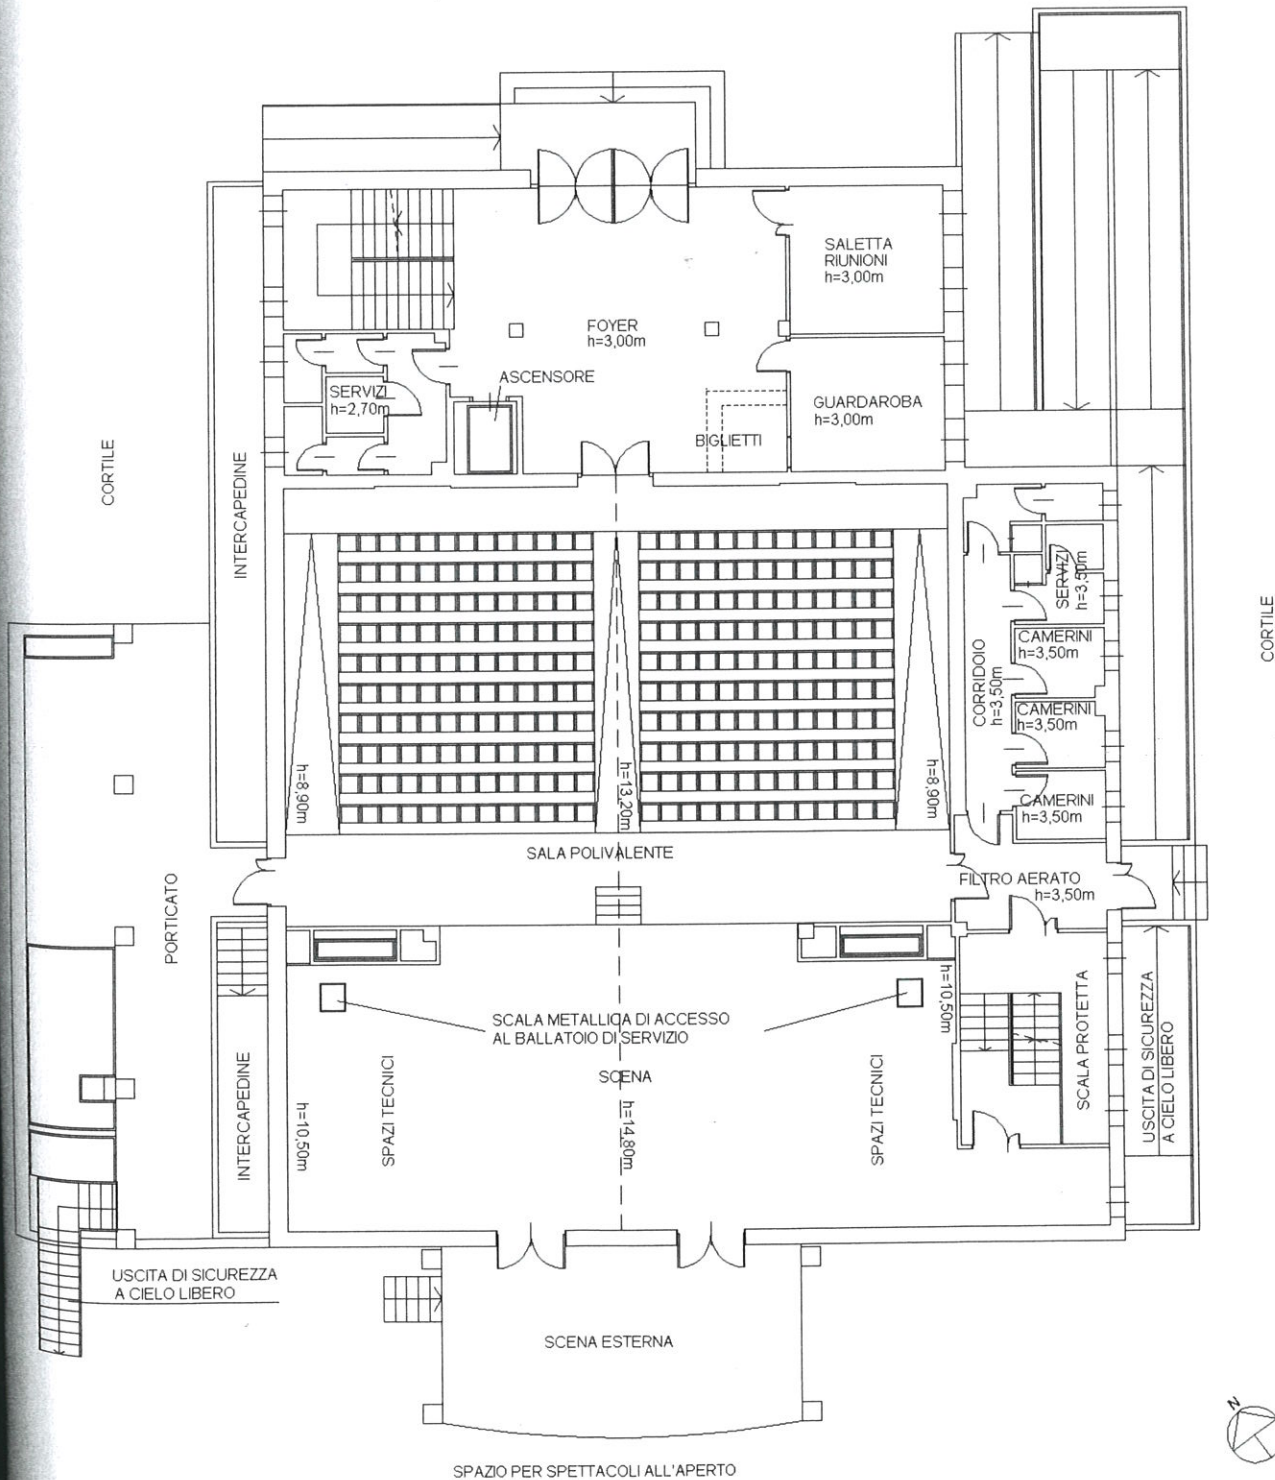

CORTILE

INTERCAPEDINE

h=8,90m

FOYER
h=3,00m

ASCENSORE

SERVIZI
h=2,70m

BIGLIETTI

GUARDAROBA
h=3,00m

SERVIZI
h=3,90m
 CAMERINI
h=3,50m
 CAMERINI
h=3,50m
 CAMERINI
h=3,50m

CORRIDOIO
h=3,50m

FILTRO AERATO
h=3,50m

SALA POLIVALENTE

SCENA

SCALA METALLICA DI ACCESSO
AL BALLATOIO DI SERVIZIO

SPAZI TECNICI

h=10,50m

SPAZI TECNICI

h=10,50m

SCALA PROTETTA

USCITA DI SICUREZZA
A CIELO LIBERO

USCITA DI SICUREZZA
A CIELO LIBERO

SCENA ESTERNA

SPAZIO PER SPETTACOLI ALL'APERTO

CORTILE



Identificativi Catastali:
 Sezione:
 Foglio: 13
 Particella: 1330
 Subalterno: 2


Compilata da:
 Allaix Simone
 Iscritto all'albo:
 Architetti
 Prov. Torino

N. B8765

Scala 1:200

PIANTA PIANO SEMINTERRATO
 H = 4,00m

scheda 3 di 5

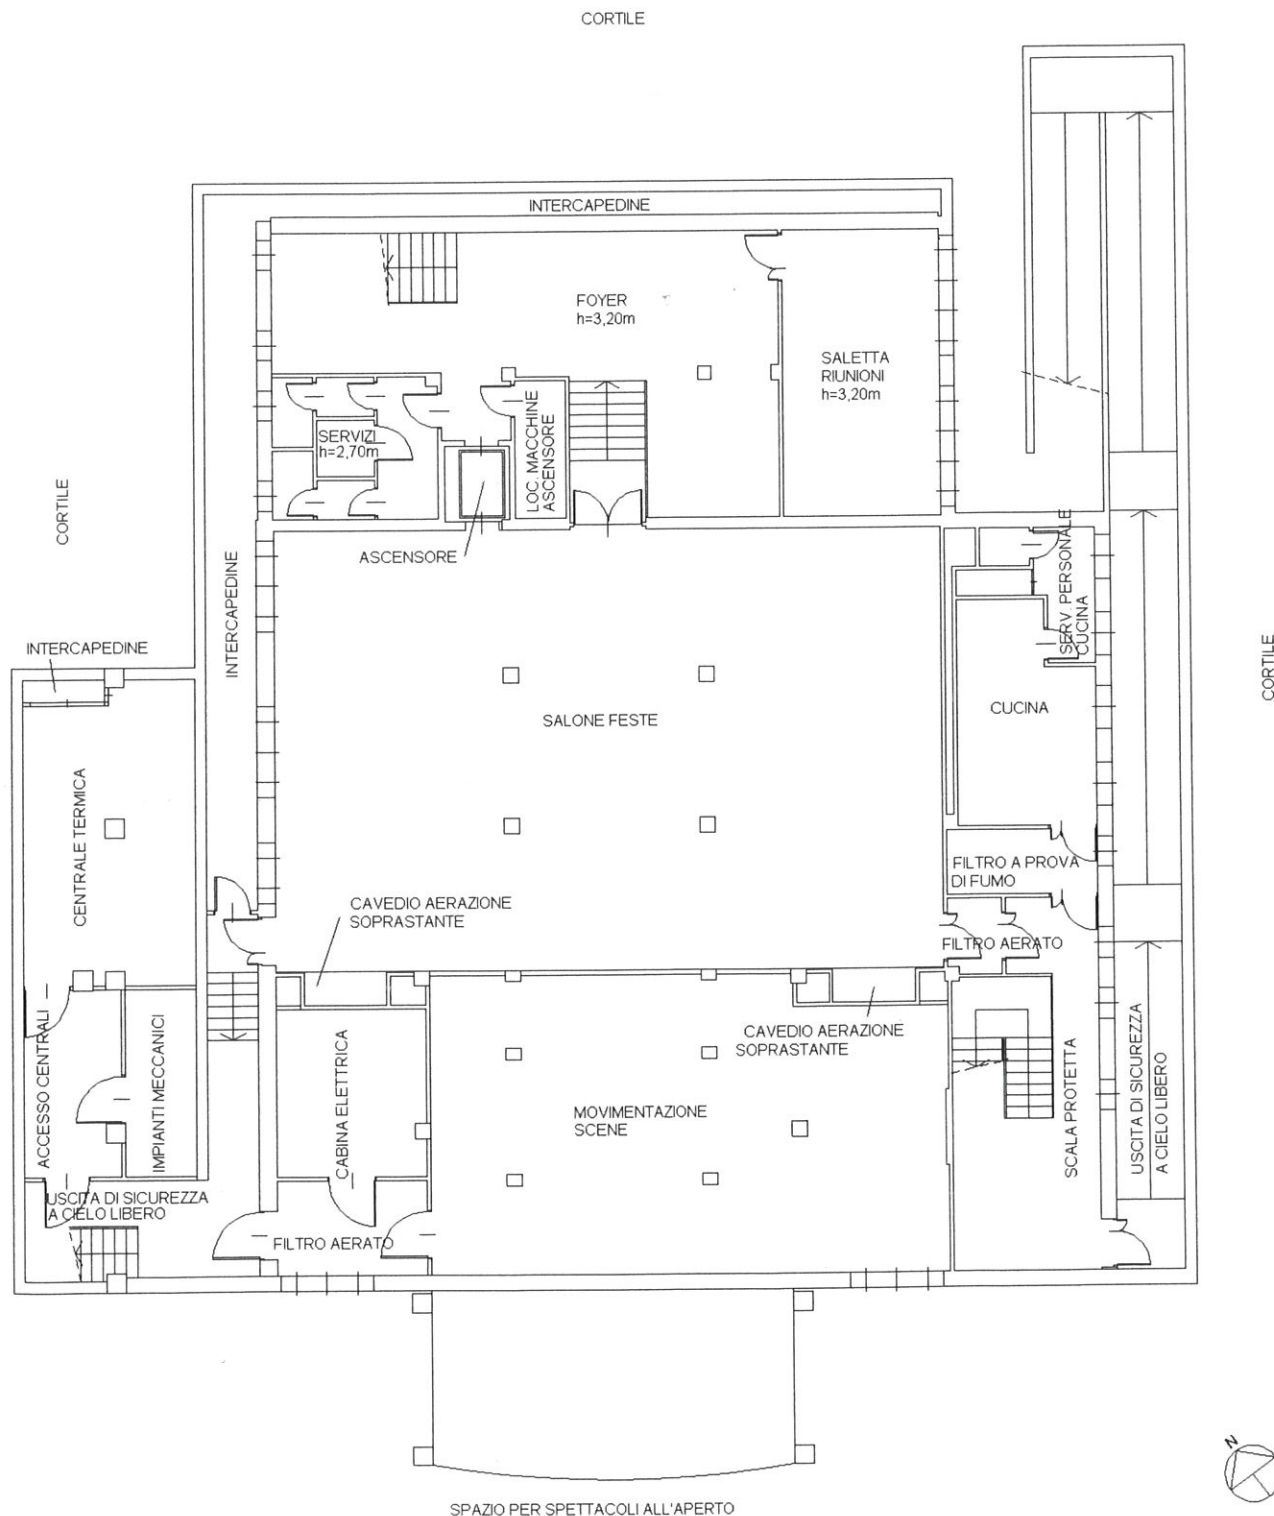

Identificativi Catastali:
Sezione:
Foglio: 13
Particella: 1330
Subalterno: 2


Compilata da:
Allaix Simone
Iscritto all'albo:
Architetti
Prov. Torino

N. B8765

da n. 4 Scala 1:200

PIANTA PIANO PRIMO

scheda 4 di 5

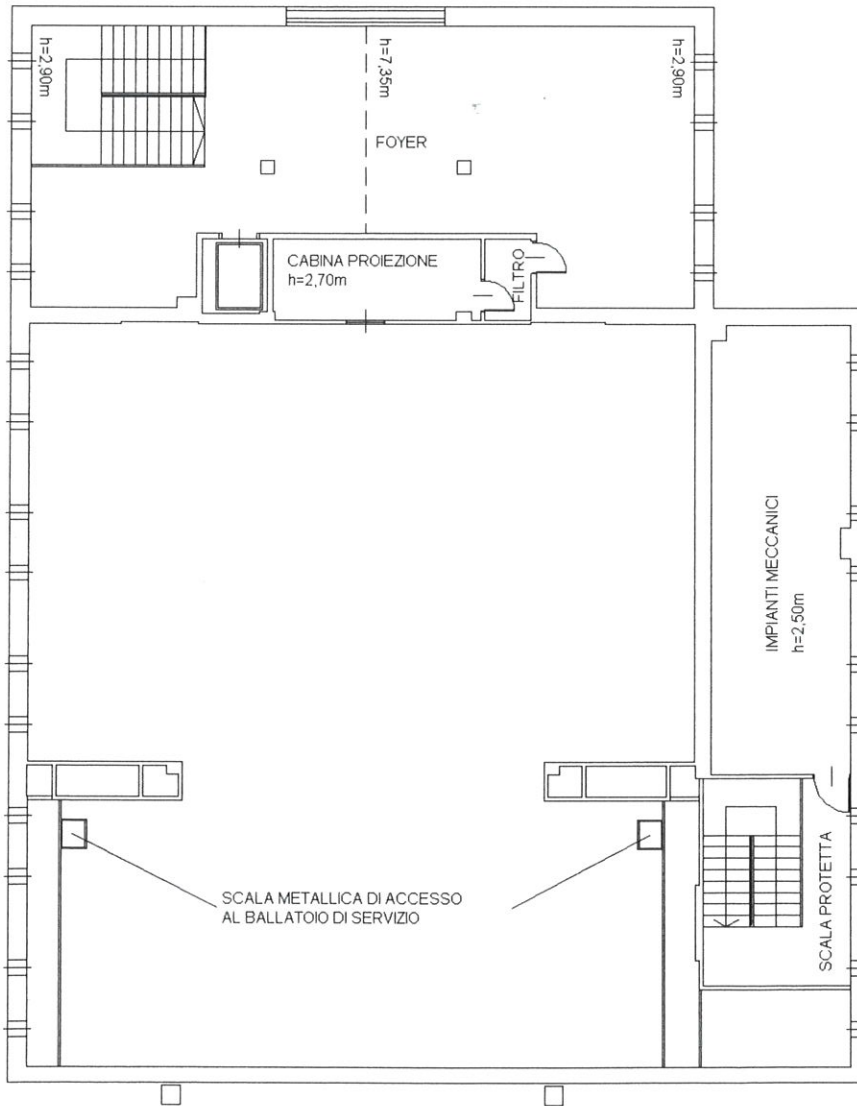

Dichiarazione protocollo n. _____ del _____
Planimetria di u.i.u. in Comune di Cantalupa
Via Roma _____ civ. 18

Identificativi Catastali:

Sezione:
Foglio: 13
Particella: 1330
Subalterno: 2

Compilata da:
Allaix Simone

Iscritto all'albo:
Architetti

Prov. Torino

N. B8765

scheda n. 5 Scala 1:200

PIANTA PIANO Q. +9.25

scheda 5 di 5

