

COMUNE DI CANTALUPA
(Città metropolitana di Torino)

PROGETTO DEFINITIVO-ESECUTIVO

OPERE DI MANUTENZIONE STRAORDINARIA
E MESSA IN SICUREZZA STRADE COMUNALI 2020
LOTTO 2

PROPRIETA': COMUNE DI CANTALUPA

TITOLO: LOTTO 2 Piantinere e particolari

TAV : A 1


SCALA : varie

DATA : Maggio 2020


AGG. :

L'AMMINISTRAZIONE
Comune di Cantalupa (TO)

IL PROGETTISTA
Ing. Luca C. Rossi
Via S. Maria 10
10138 Cantalupa (TO)

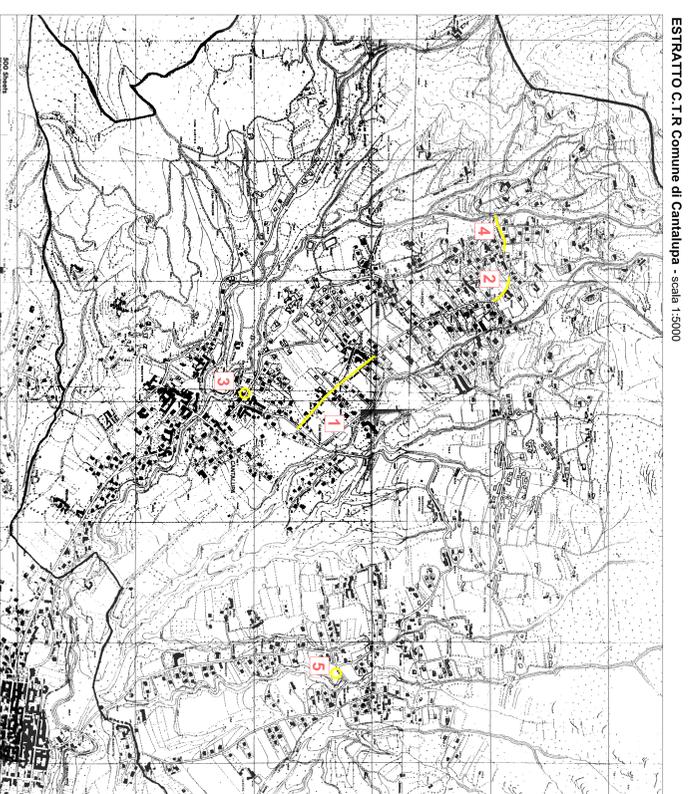

ESTRATTO C.T.R. Comune di Cantalupa - scala 1:5000

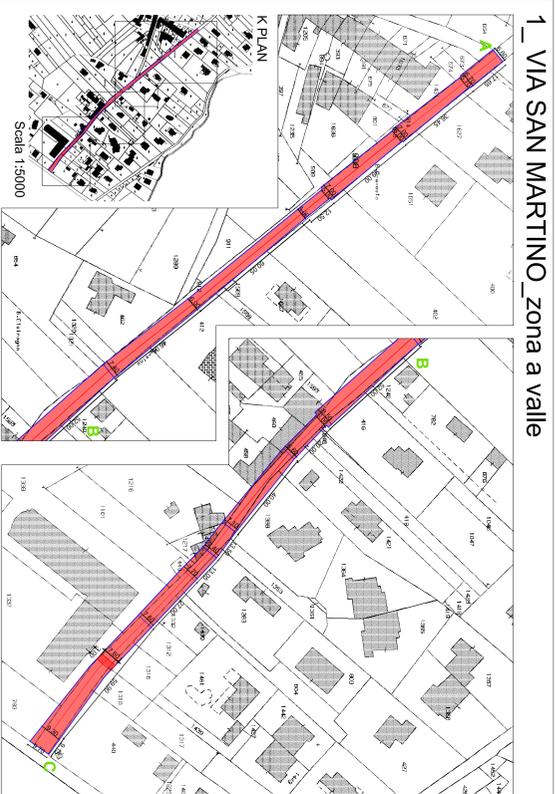


1_VIA SAN MARTINO_ zona a valle


K PLAN
Scala 1:3000

Scala 1:1000

2_VIA SAN MARTINO zona a monte

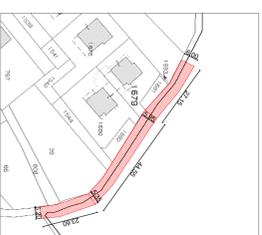


SEZIONE A-A - STATO DI FATTO

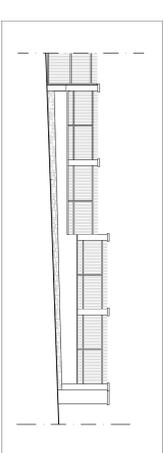

3_VIA COASSOLI - dosso




SEZIONE A-A - PROGETTO

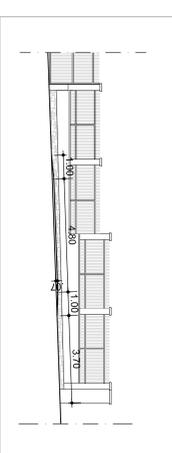

Scala 1:1000

PIANTA STATO DI FATTO

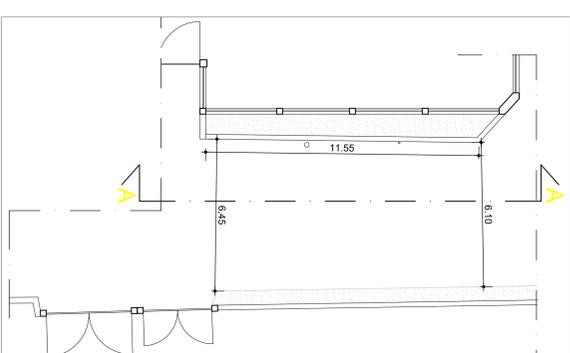

Scala 1:1000

PIANTA PROGETTO

