







ALLEGATO 1
INDIVIDUAZIONE DEI GIUNTI STRUTTURALI
SCALA 1:200

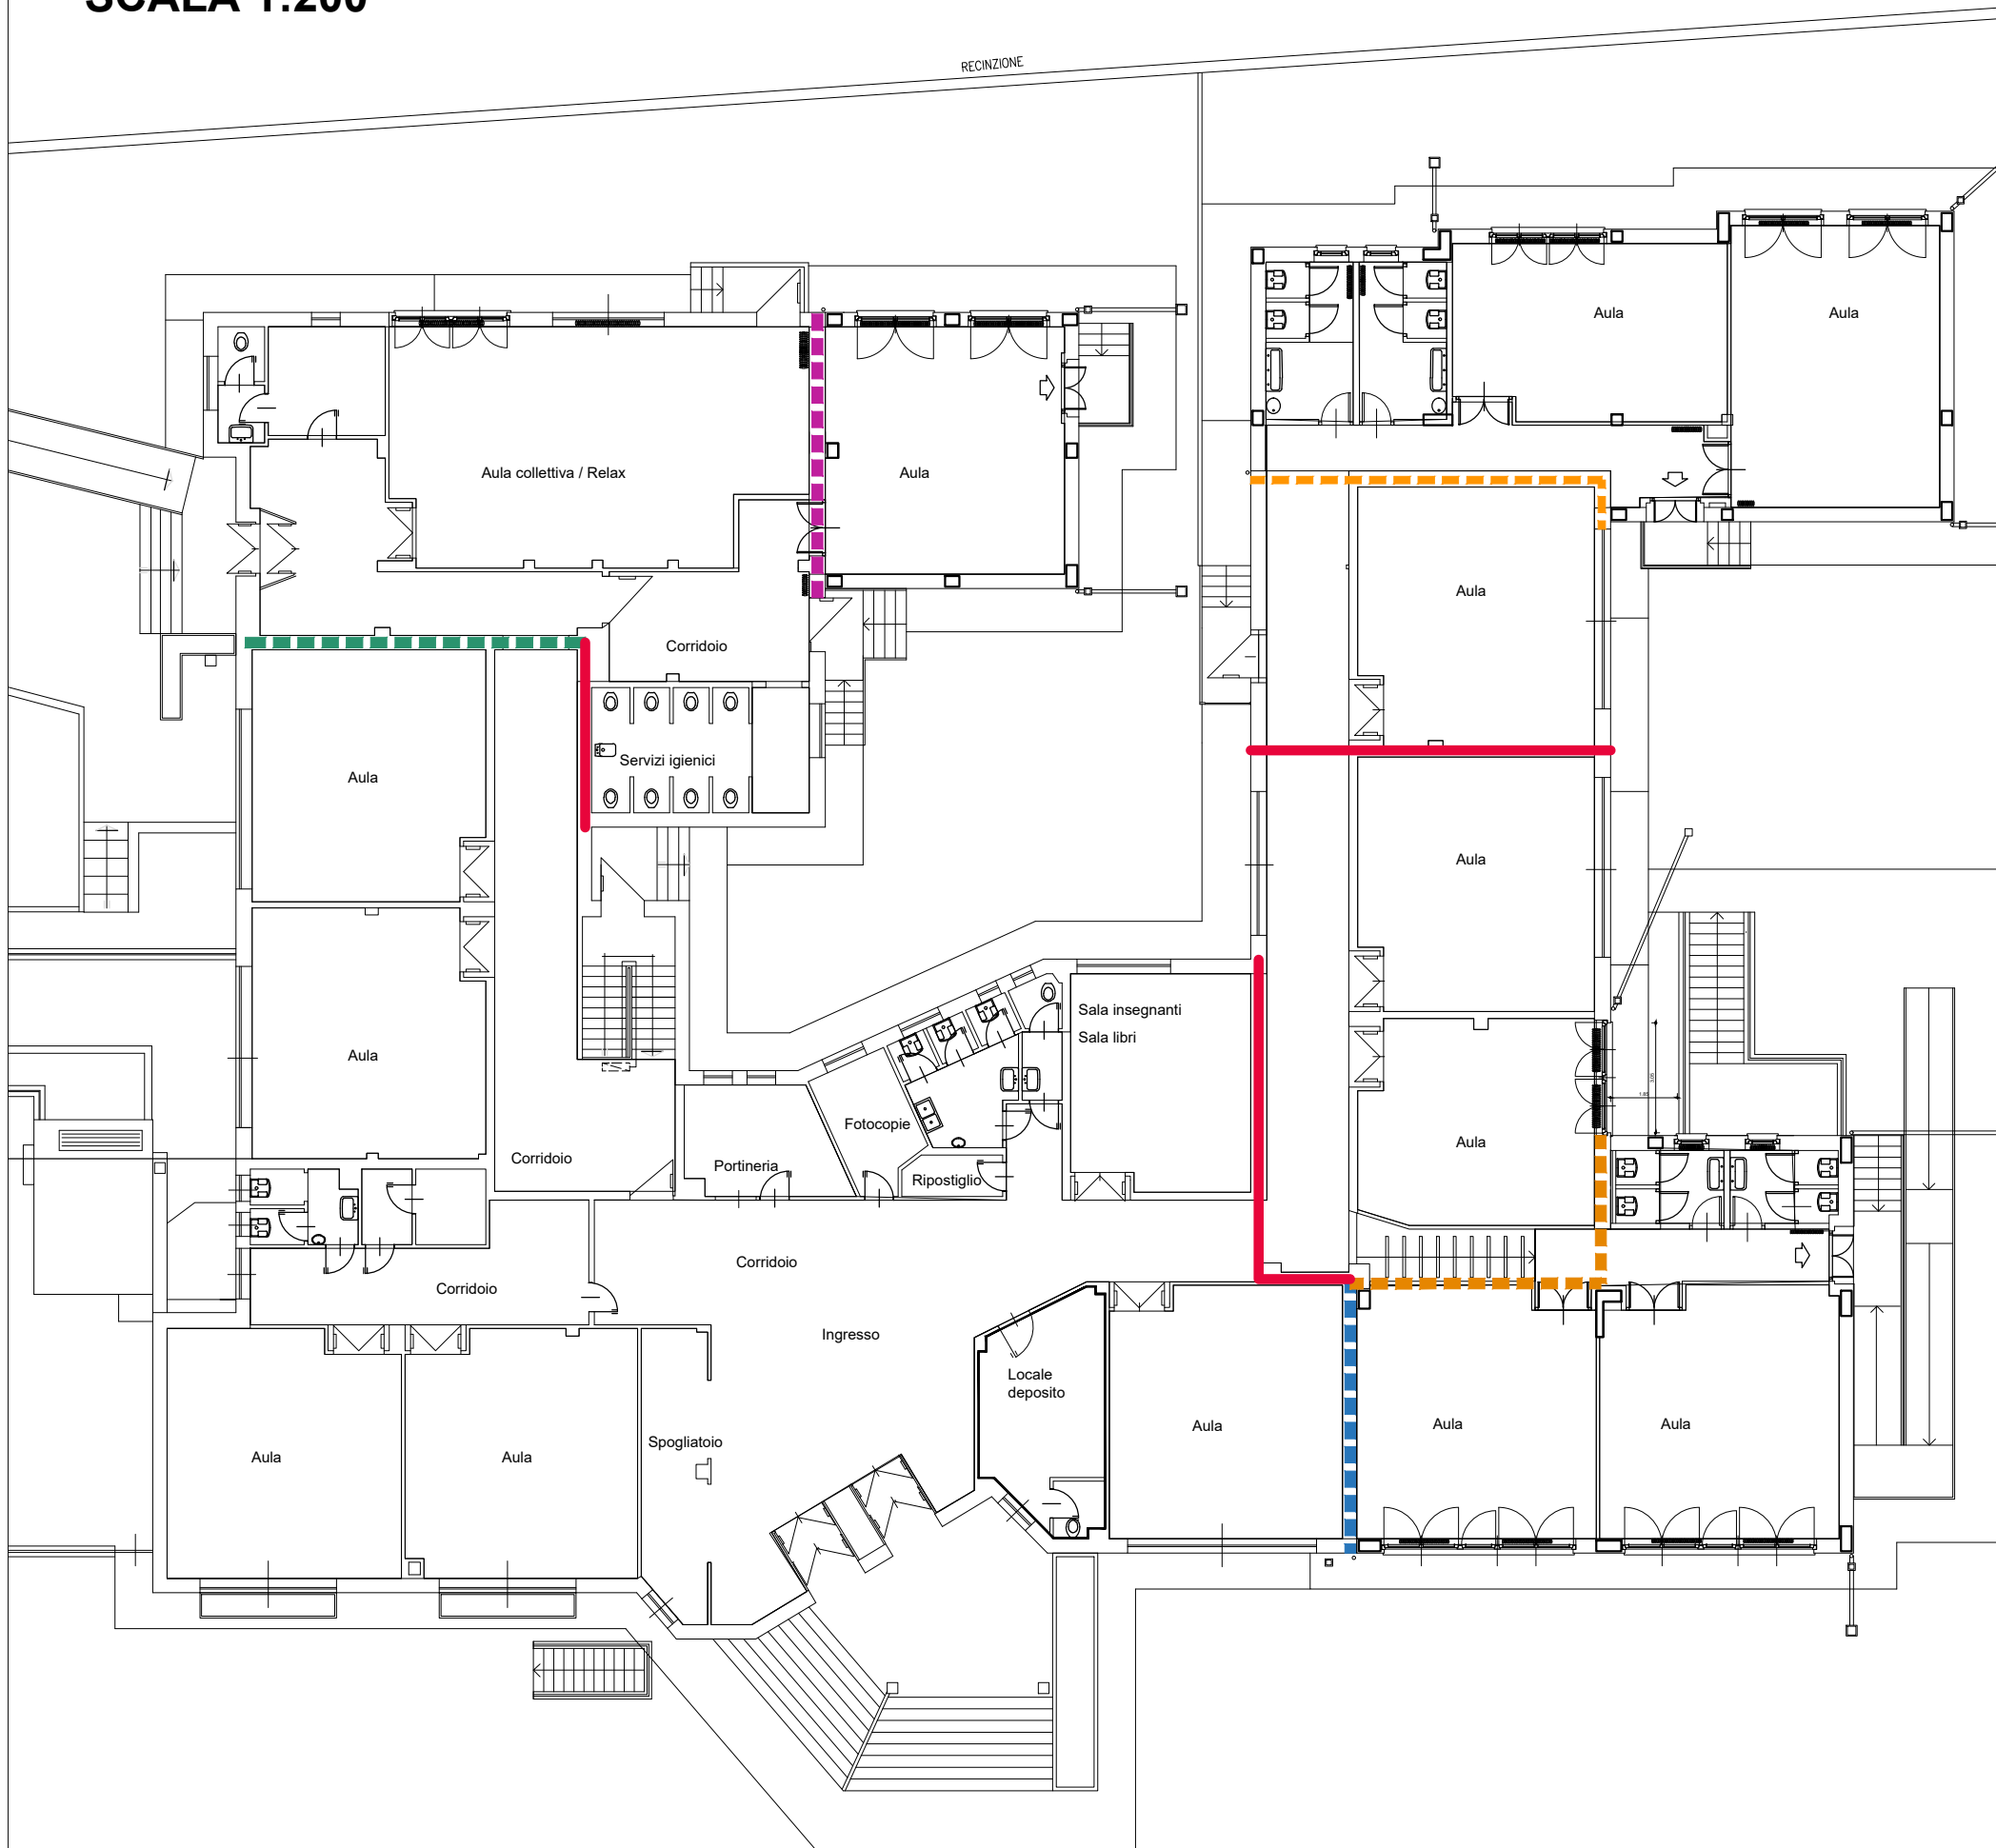

LEGENDA:

-  Assenza di giunto strutturale
-  Giunto di 30cm tra i pilastri (si riduce a 2cm a livello cornicione)
-  Giunto di 2-3 cm tra i pilastri realizzato con tavella in laterizio*
-  Giunto di 20cm tra i pilastri*
-  Giunto di 2-3 cm tra i pilastri*

* Giunto a livello solai non rilevato