CITTA' METROPOLITANA DI TORINO

COMUNE DI CANTALUPA

PROGETTO DI ADEGUAMENTO SISMICO
DEL PLESSO SCOLASTICO "SILVIA PIGNATELLI"

TAVOLA DEGLI INTERVENTI IN PROGETTO

PROGETTO DI FATTIBILITA' TECNICA ED ECONOMICA

Piante
Sezioni

A3

- 06 Giugno 2018
- 12-2018

A. NUOVO

B. DEMOLIZIONI

C. MANUT. STR. e F.

Ing. Paolo FIORILLO
Studio di Ingegneria Civile

Via Buriasc n. 85
10064 PINEROLO (TO)
Tel. 0121 795322 / fax 0121 393107
P. IVA 10128900015
C.F. FRL PLA 69P28 G674I

PIANTA PIANO INTERRATO - SCALA 1:100

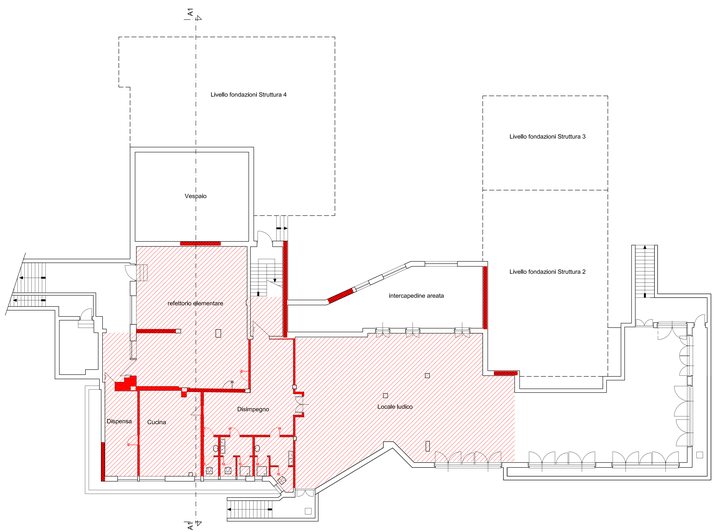

PIANTA PIANO RIALZATO - SCALA 1:100

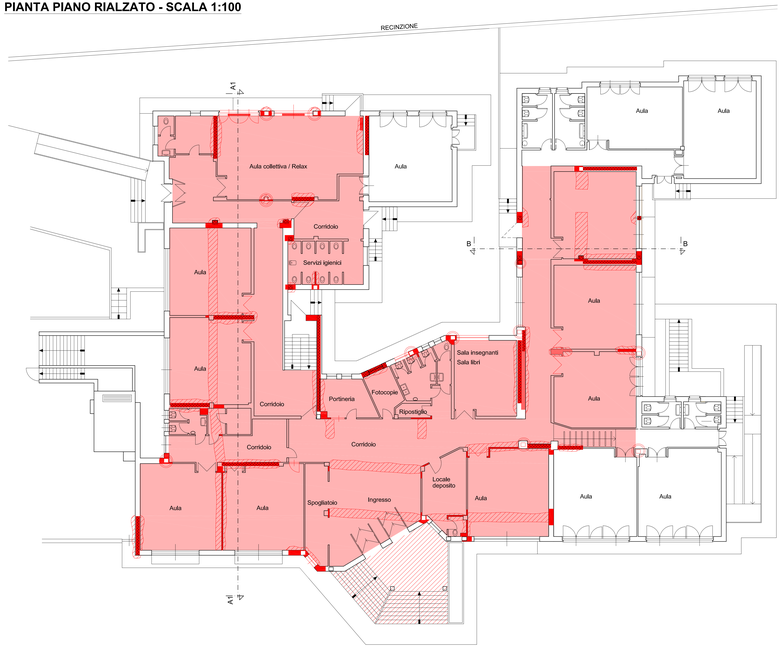

SEZIONE A1-A1
SCALA 1:100

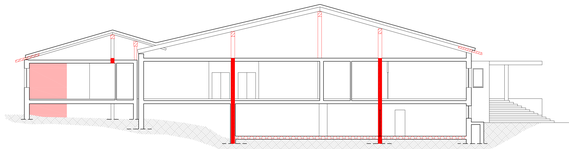

SEZIONE B-B
SCALA 1:100

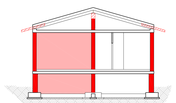

LEGENDA SEZIONI:

- Nuovo elemento in legno
- Nuovo setto/pilastro/trave in c.a. (in sezione)
- Realizzazione nuovo setto (in vista)
- Realizzazione nuovo pilastro (in vista)
- Nuovo solaio su vespaio

LEGENDA PIANTE:

- Nuovo setto in c.a.
- Nuovo pilastro in c.a.
- Incamiciatura pilastro in c.a.
- Ripristino/Ricostruzione solaio
- Ripristino/Ricostruzione tramezzo o tamponamento
- Ripristino pavimentazione