


COMMITTENTE / PROPRIETARIO / RAPPRESENTANTE LEGALE	RESPONSABILE DEL PROCEDIMENTO / RESPONSABILE DEI LAVORI
PROGETTISTA	DIRETTORE DEI LAVORI
COORDINATORE PER LA PROGETTAZIONE DEI LAVORI	COORDINATORE PER LA ESECUZIONE DEI LAVORI
IMPRESA APPALTATRICE	IMPRESA SUBAPPALTATRICE / IMPRESA ADDETTA AI LAVORI



ASSEGNAZIONI FSC
STRATEGIE TERRITORIALI D'AREA OMOGENEA - PROGRAMMA AMBIENTALE E DI RIGENERAZIONE CULTURALE
ATTRAVERSO L'UTILIZZO DI TECNOLOGIE SMART E DI ARTE CONTEMPORANEA
PER INNOVARE I PROCESSI E ACCOMUNARE I BISOGNI, NEGOZIARE I PROGETTI,
UNIRE E RIVITALIZZARE IL TERRITORIO, AUMENTARE L'ATTRATTIVA DELL'AERA
AREA OMOGENEA - PIANURA TORINESE - "P.A.R.C.O. SM.ART. PIANURA"

0	27/03/2026	Elaborazione alfa - numerica per progetto esecutivo			M N M
REV.	DATA	DESCRIZIONE			DIS. CON. APP.
MASSIMILIANO VIARENGO ARCHITETTO Via XXIV Maggio, 4 bis - Moncalieri (TO) Tel. 011/641.827 - Fax 011/641.827 e-mail: viarengo.massimiliano@studiogiallo.com pec: viarengo.max@architettitorinopec.it		COMMITTENTE COMUNE DI CANTALUPA VIA CHIESA, 43 - CANTALUPA (TO)			
		UBICAZIONE INTERVENTO COMUNE DI CANTALUPA (TO)			
OGGETTO LAVORI DI RIQUALIFICAZIONE URBANA ALL’INTERNO DEL CENTRO ABITATO TRA VIA TORINO ED IL TORRENTE NOCE					
DESCRIZIONE ELABORATO COROGRAFIA - PLANIMETRIA AEROFOTOGRAMMETRICA ESTRATTO P.R.G.C. - ESTRATTO CATASTALE					
ALL.		DATA	COMMESSA / NOME FILE		
6			PROGETTO ESECUTIVO		
			0	3	2
			5	E	P
			P	0	0

COROGRAFIA

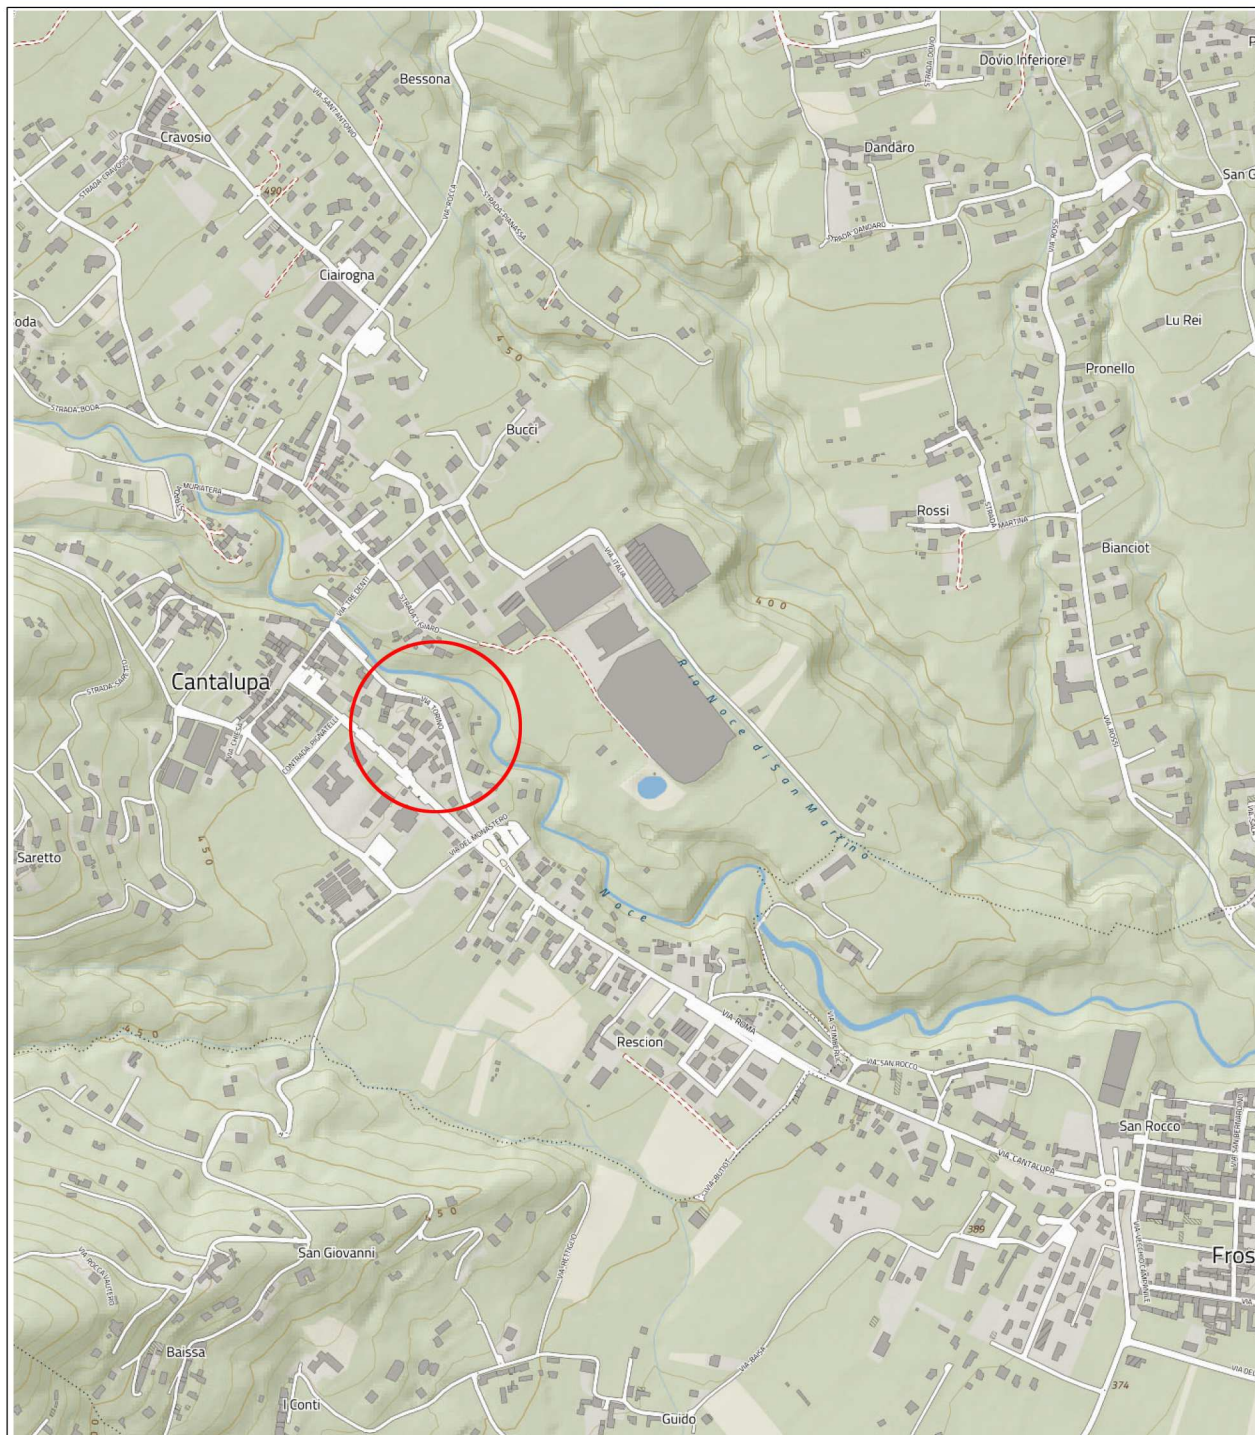

SCALA 1:10000

 AREA DI INTERVENTO

PLANIMETRIA AEROFOTOGRAMMETRICA



SCALA 1:5000

 AREA DI INTERVENTO


ESTRATTO CATASTALE



SCALA 1:1500

 AREA DI INTERVENTO

ESTRATTO P.R.G.C.

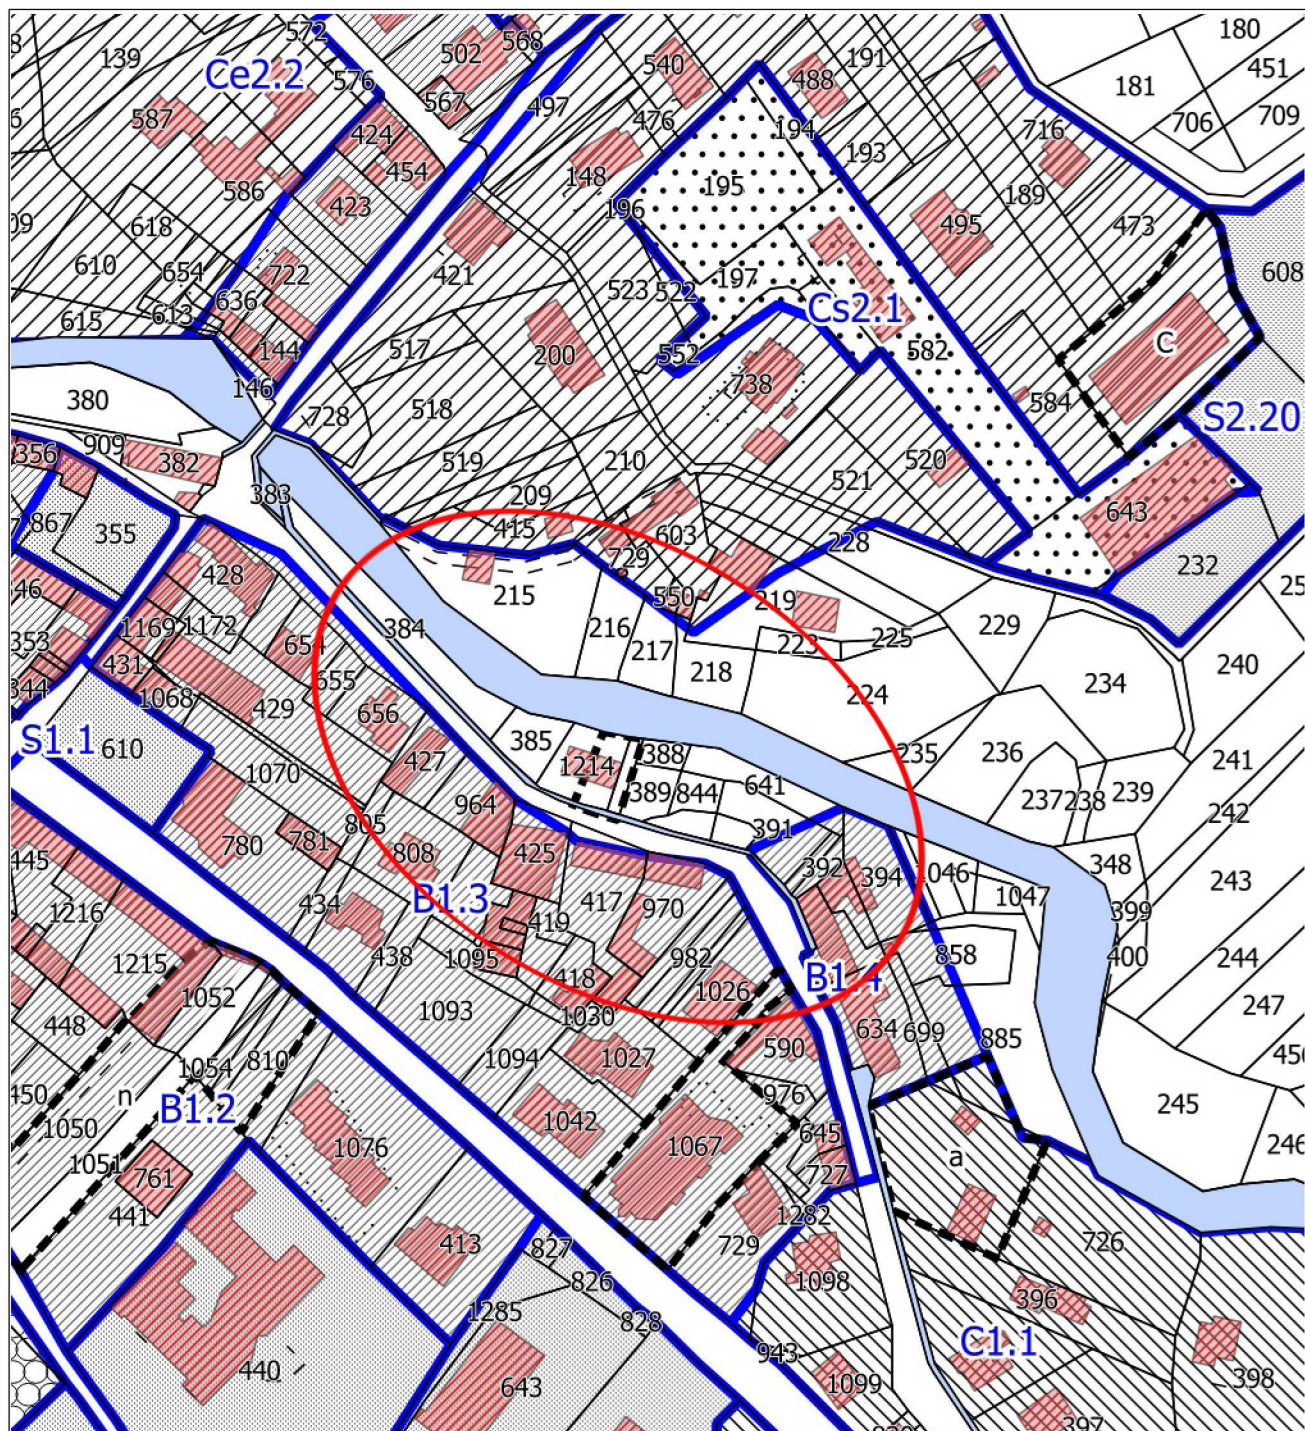

SCALA 1:2000

 AREA DI INTERVENTO