

Studio Tecnico Forestale

Dott. Giorgio BERTEA - Dott. Paolo CLAPIER - Dott. Andrea GLAUCO

Regione Piemonte
COMUNE DI CANTALUPA
Città Metropolitana di Torino

**Progetto esecutivo di Intervento di
sistemazione dissesto su Via Scrivanda**

Il PROGETTISTA: Dott.For. Giorgio BERTEA

Il Sindaco:

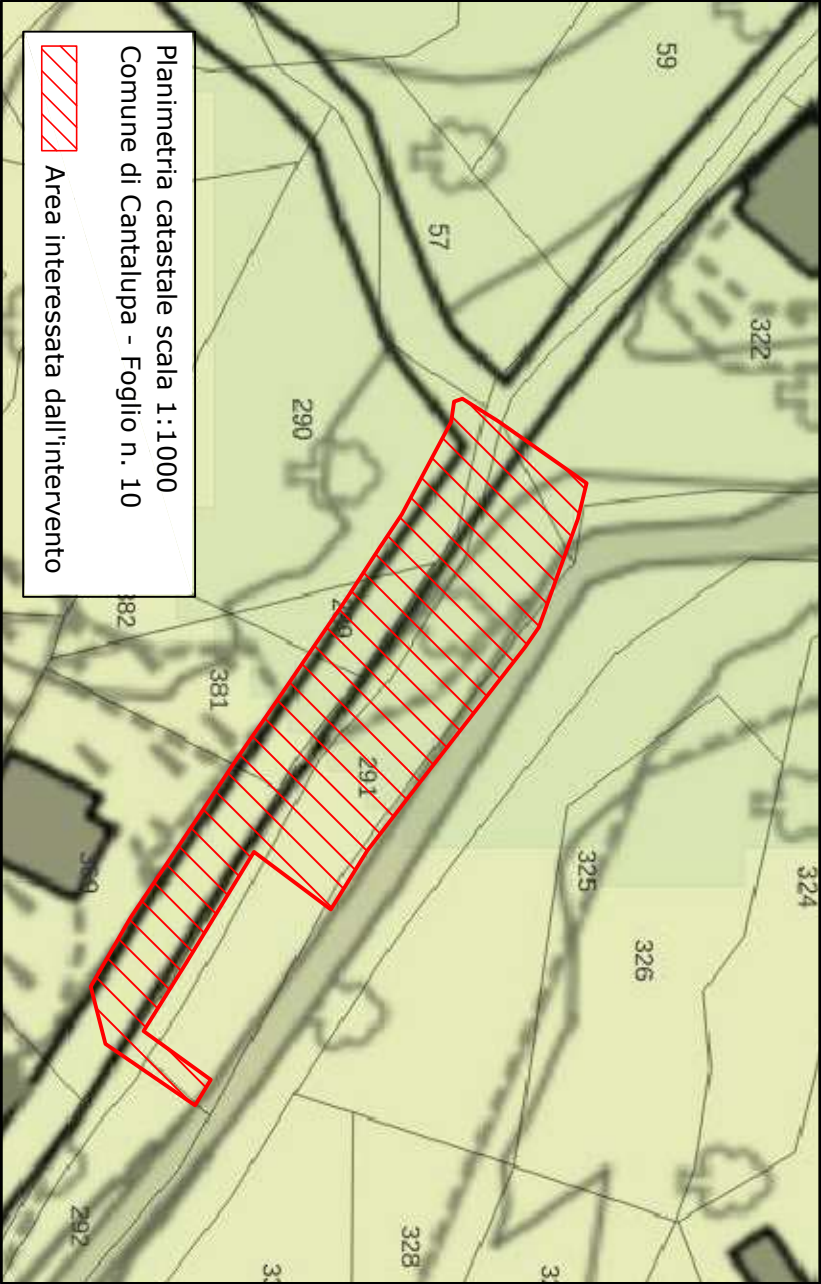
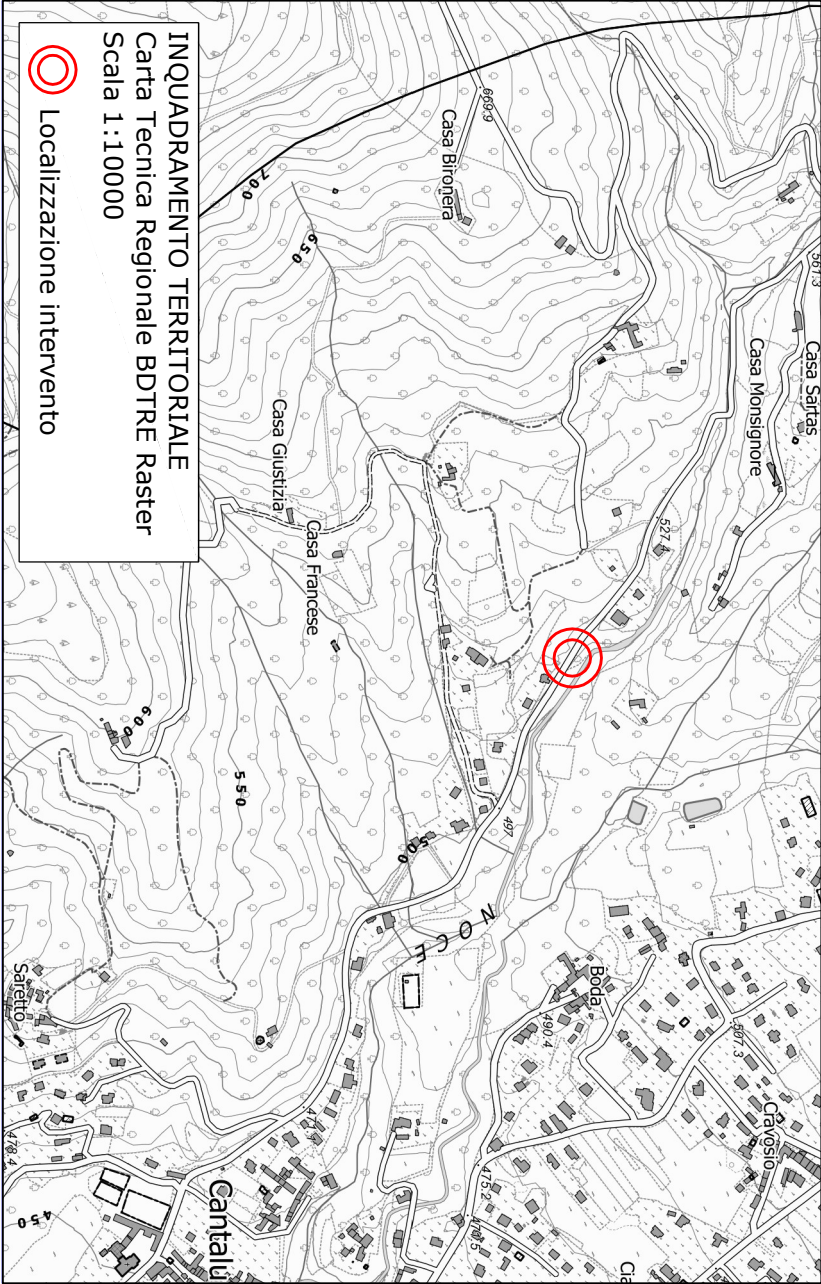


TAVOLA 1
INQUADRAMENTO TERRITORIALE IN SCALA 1:10000
PLANIMETRIA CATASTALE IN SCALA 1:1000

Aggiornamento
Luglio 2026

- Via Martiri del XXI n. 52 - 10064 Pinerolo (TO) -
Tel. & Fax 0121.794597 e-mail strf@siforestale.it