LEGENDA

Curve di livello

CURVA DI LIVELLO direttrice su altre superfici
CURVA DI LIVELLO direttrice su ghiacciaio, nevaio
CURVA DI LIVELLO direttrice su rocce o terreni nudi
CURVA DI LIVELLO ordinaria, intermedia su altre superfici
CURVA DI LIVELLO ordinaria, intermedia su ghiacciaio, nevaio
CURVA DI LIVELLO ordinaria, intermedia su rocce o terreni nudi

PUNTI QUOTATI RILIEVO TOPOGRAFICO

SMAT tracciati indicativi

FOGNATURA
- ACQUE NERE
- ACQUE BIANCHE

POTABILE
- condotta utenza privata
- condotta principale

ESISTENTE:
- PE pozzetto esistente

- TUBAZIONE INTERRATA
- CANALE A CIELO APERTO IN CLS
- RETE GAS

IN PROGETTO:
- POZZETTO GRIGLIATO
- VASCA IN PROGETTO

- CANALETTA CLS A CIELO APERTO
- TUBAZIONE INTERRATA PEAD
- GUARDRAIL
- CANALETTA GRIGLIATA

GEOALPI CONSULTING
Geologia - Idrogeologia - Geotecnica - Geologia strutturale
GEOLOGI ASSOCIATI
Elisabetta ARRI - Marco BARBERO - Raffaella CANONICO - Francesco PERES
P.iva 09303590013

REGIONE PIEMONTE
CITTA' METROPOLITANA DI TORINO

COMUNE DI CANTALUPA

INTERVENTO DI REGIMAZIONE ACQUE METEORICHE IN VIA ROCCA – LOTTO I

PROGETTO ESECUTIVO

TAVOLA B
PLANIMETRIA STATO DI FATTO E PROGETTO

I Progettisti:
Geol. Raffaella Canonico


ELABORATO N. 07

Il R.U.P.

ottobre 2026

Via Saluzzo, 52 - 10064 Pinerolo (TO)
Telefono / Fax +39 0121 375017
info@geoalpiconsulting.it
www.geoalpiconsulting.it

PLANIMETRIA STATO DI FATTO scala 1:400

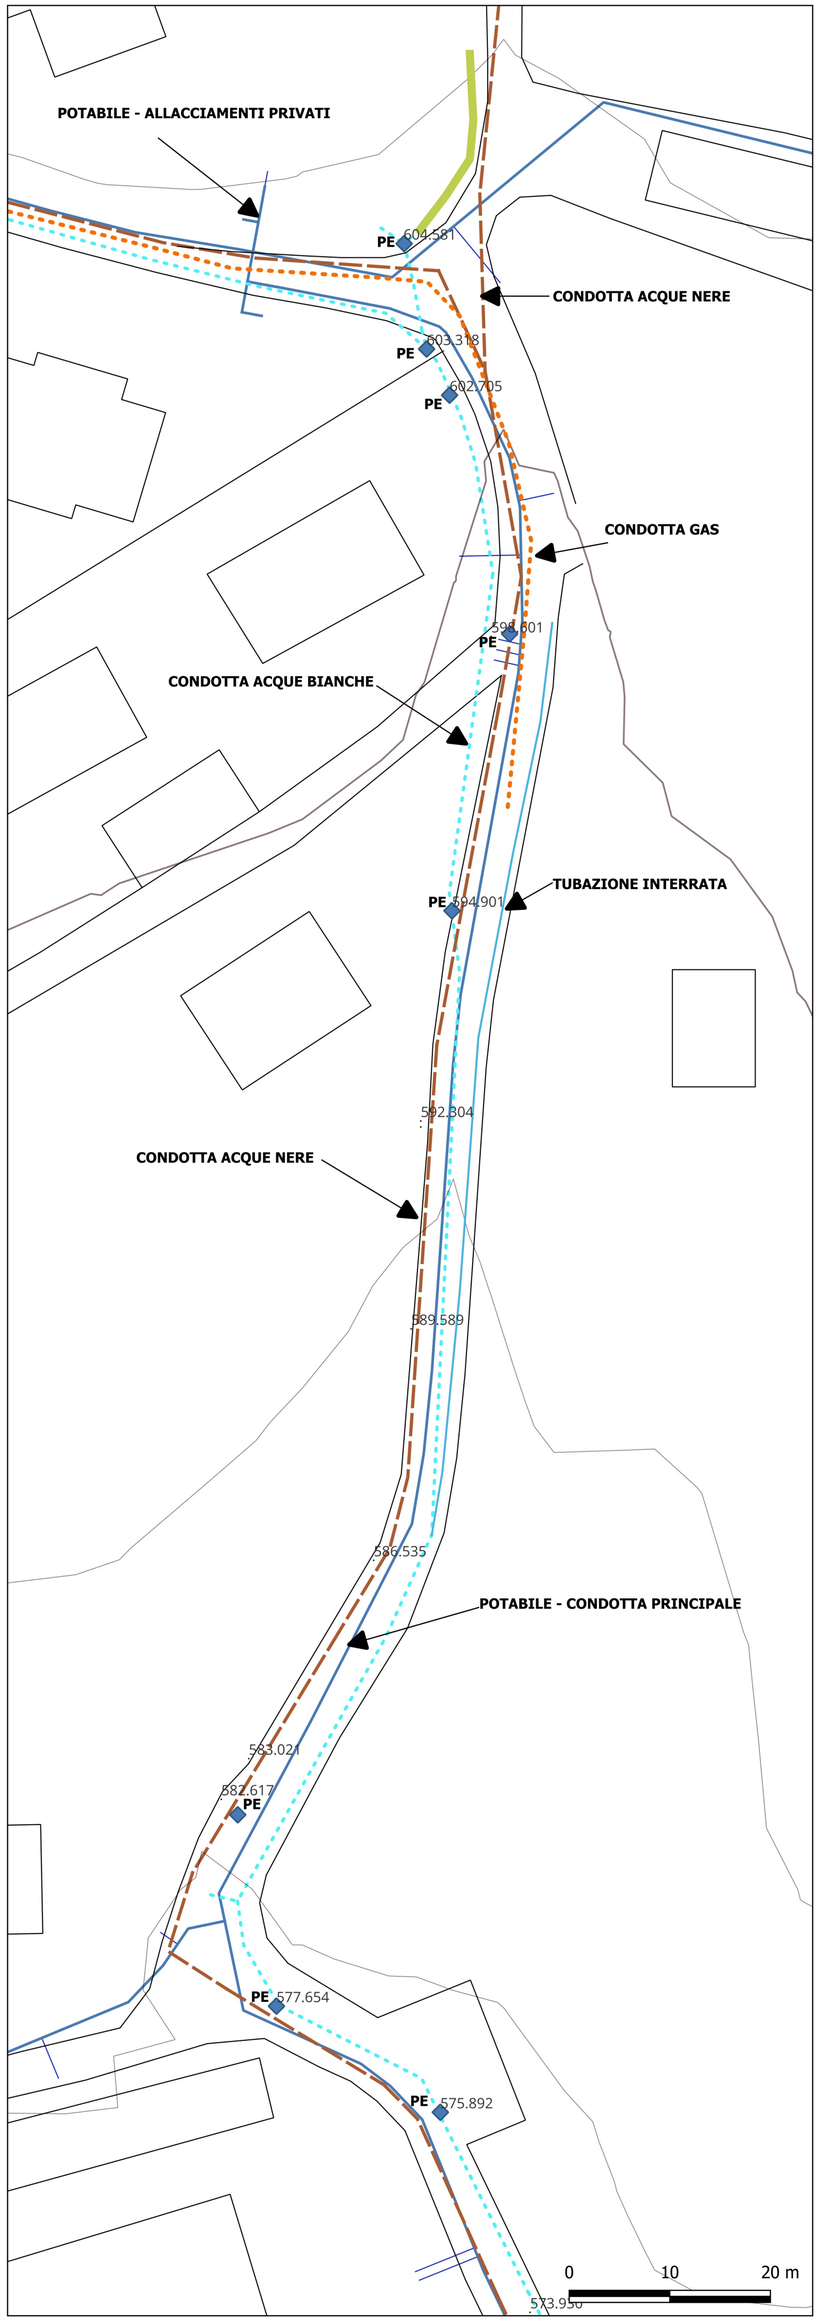

PLANIMETRIA DI PROGETTO scala 1:400

