

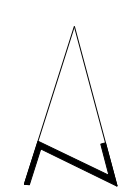
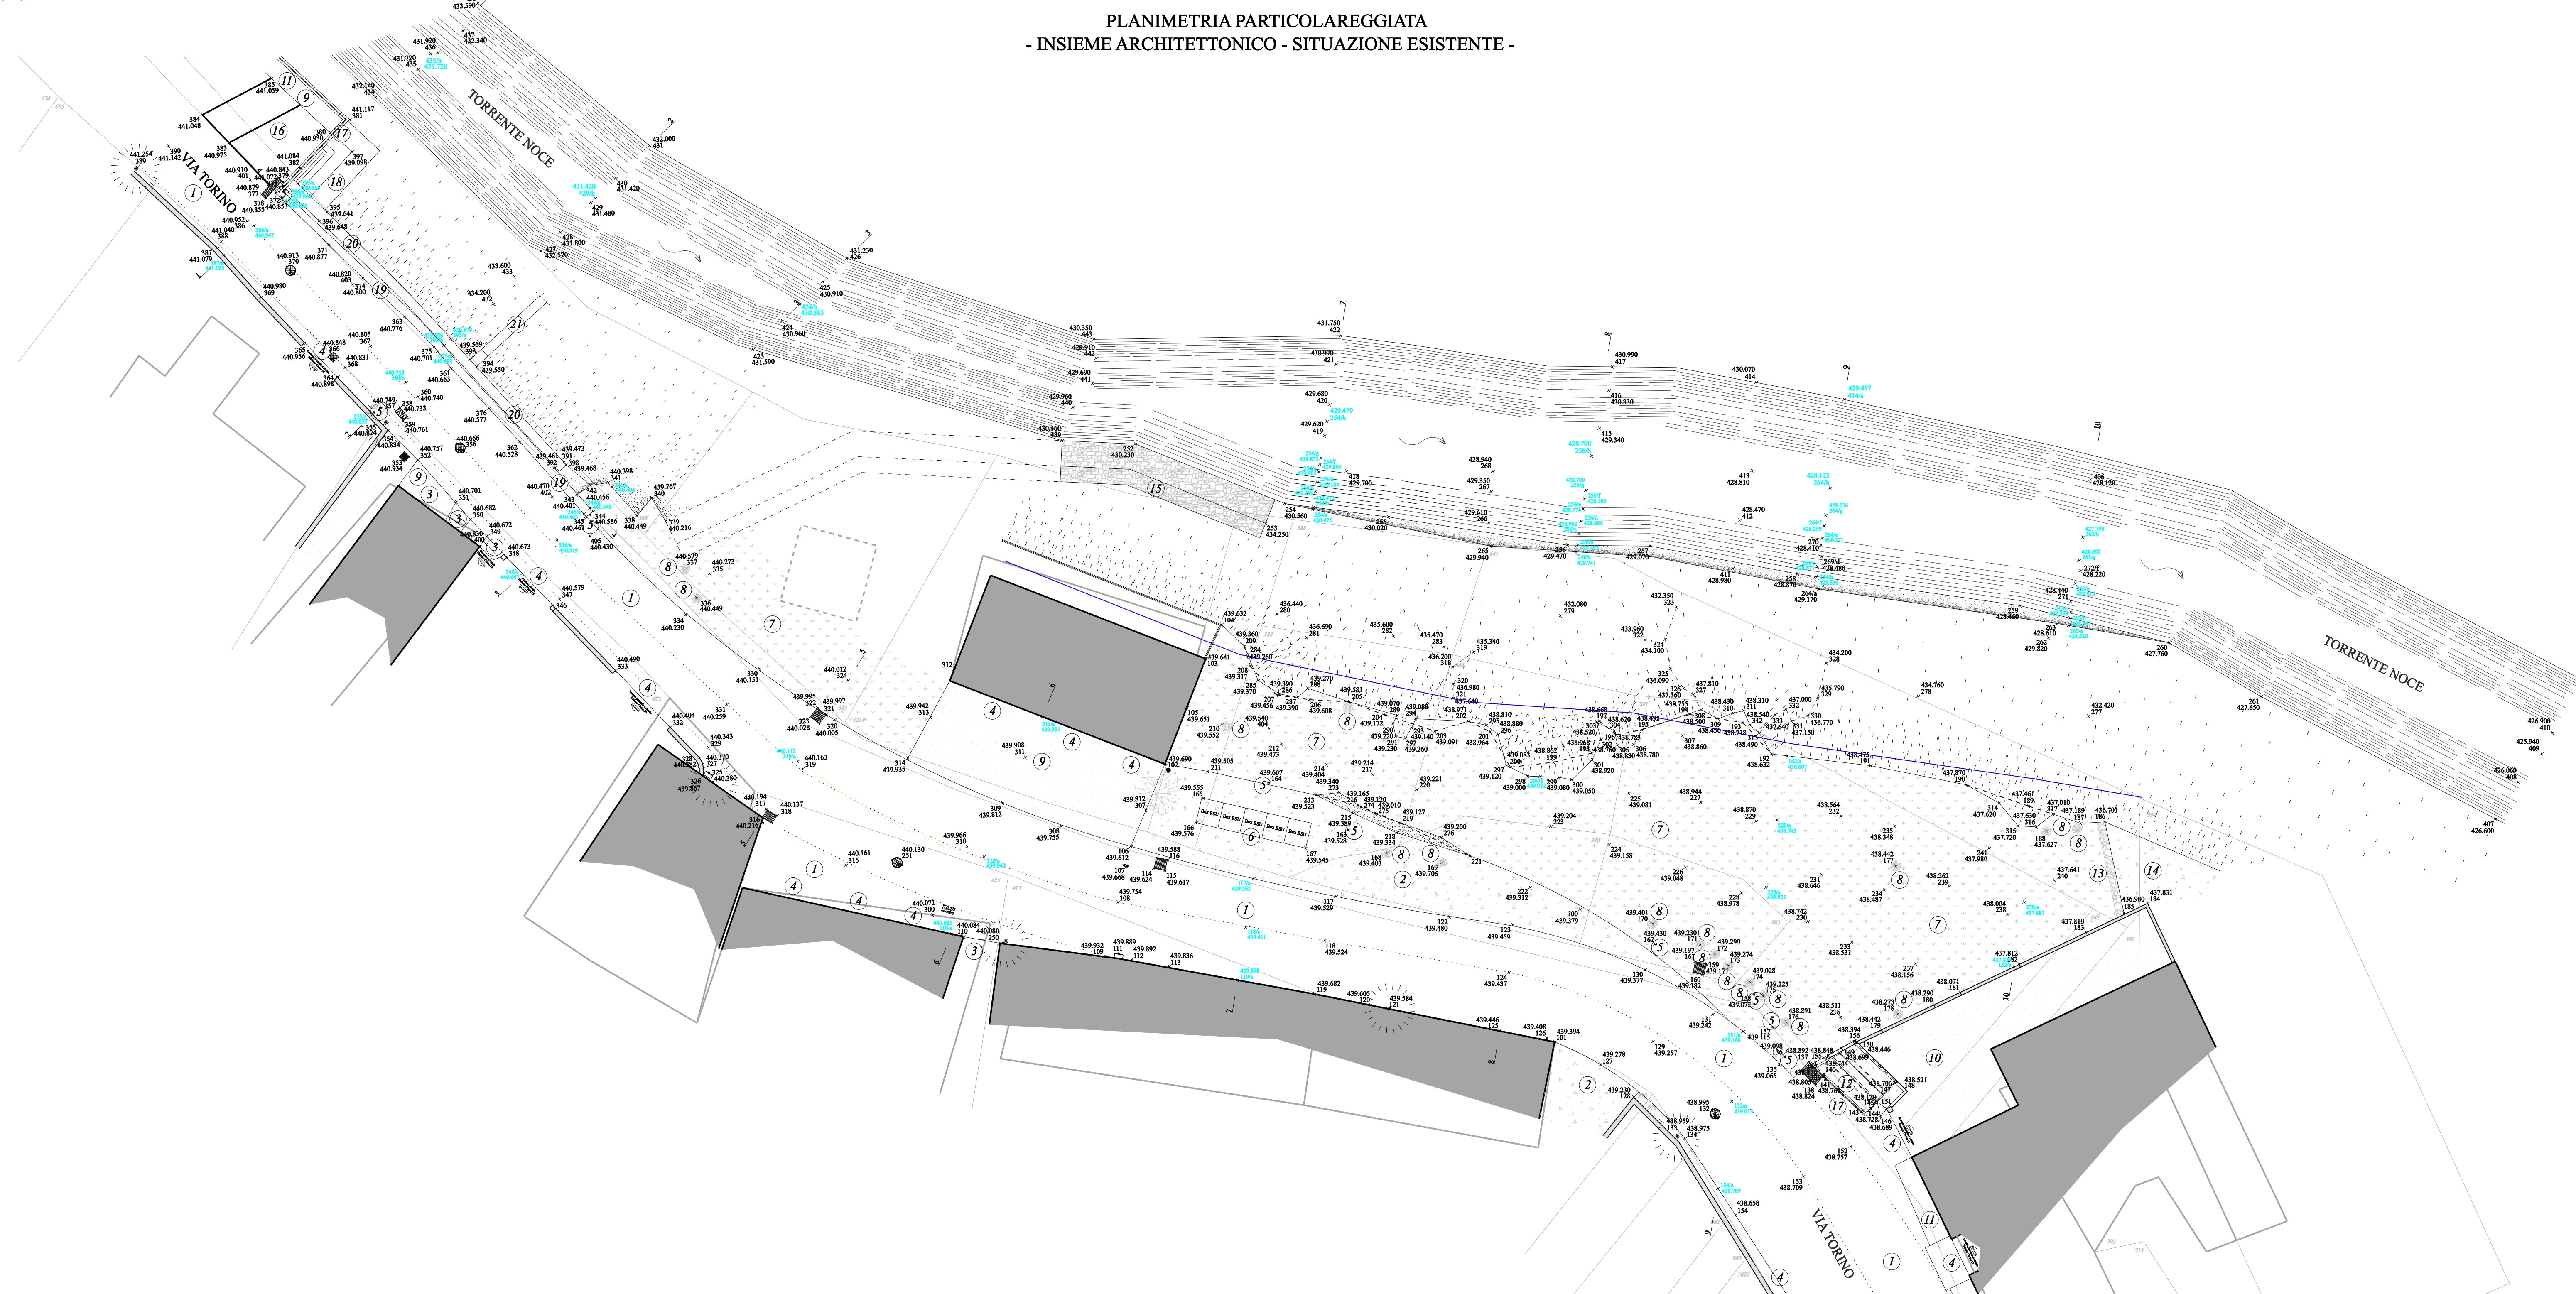


PLANIMETRIA PARTICOLAREGGIATA
- INSIEME ARCHITETTONICO - SITUAZIONE ESISTENTE -

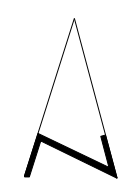

SCALA 1:200

PLANIMETRIA PARTICOLAREGGIATA
- SERVIZI TECNICI - SITUAZIONE ESISTENTE -

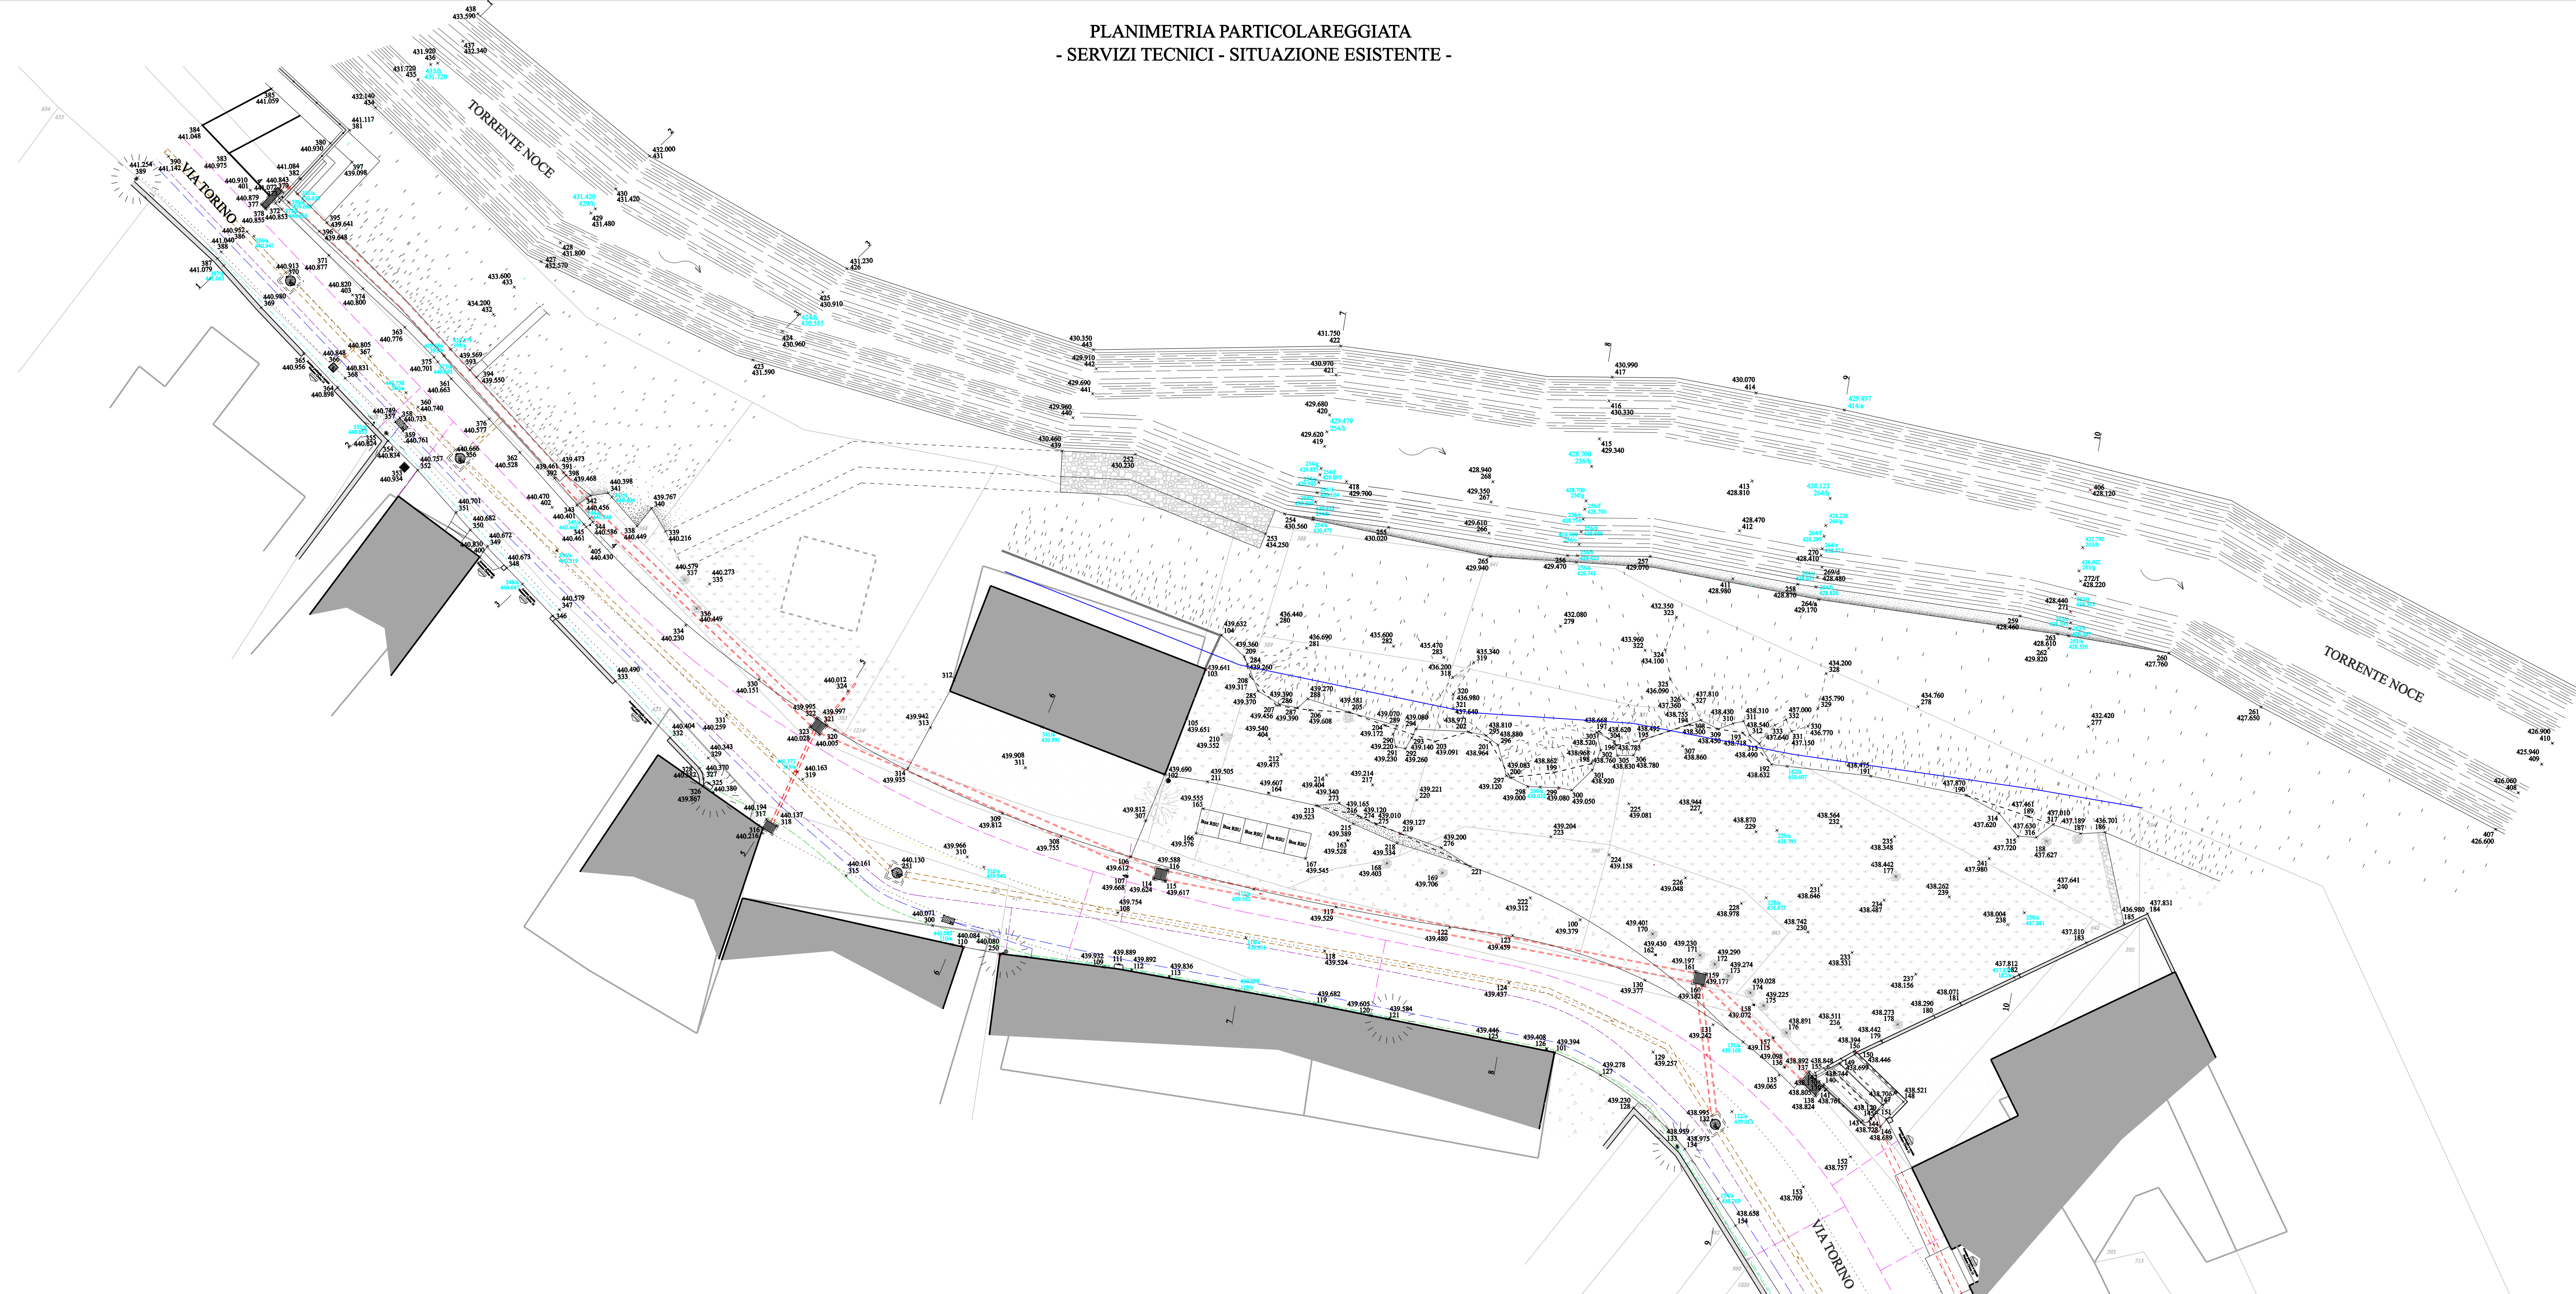

SCALA 1:200

LEGENDA	
	PUNTI RILEVATI E QUOTATI
	PUNTI RICAVATI E QUOTATI
	BASE CARTOGRAFICA CATASTALE
	LIMITE FASCIA DI RISPETTO (ml. 10,00) Art. 96, comma 2, lettera f) del R.D. n° 522 del 25/07/1904
SERVIZI TECNICI ESISTENTI	
	RETE TELEFONICA
	RETE ELETTRICA
	RETE METANODOTTO
	RETE DI PUBBLICA ILLUMINAZIONE
	RETE ACQUEDOTTO
	RETE DI SCORRIMENTO ACQUE METEORICHE/IRRIGUE/BEALERA
	RETE DI SMALTIMENTO ACQUE REFLUE DOMESTICHE/URBANE
	ARMADI STRADALI PER RETE PUBBLICA ILLUMINAZIONE
	IDRANTE SOPRASUOLO
	ARMADI STRADALI PER RETE ELETTRICA
	PALO RETE TELEFONICA
MANUFATTI ESISTENTI	
	SEDIME STRADALE BITUMATO
	SEDIME STERRATO
	ACCESSI PEDONALI
	ACCESSI CARRABILI
	SEGNALETICA VERTICALE
	AREA "RSU"
	AREA VERDE NON ATTREZZATA
	CEPPI DI TRONCO AFFIORANTI
	PAVIMENTAZIONE IN CL.S.
	PAVIMENTAZIONE IN MASSELLO AUTOBLOCCANTE IN CL.S.
	MARCIAPIEDE
	LAVATOIO
	MURO DI CONTENIMENTO IN PIETrame A SECCO
	AREA A POLLAIO
	SCOGLIERA/MURO DI CONTENIMENTO IN PIETrame A SECCO
	STALLI DI SOSTA
	PARAPETTO IN ACCIAIO ZINCATO
	CONTRAFFORTI IN PIETrame A SECCO
	PARAPETTO IN PIETrame LEGATO
	CANALE IRRIGUIO IN SCATOLATO DI CL.S. ARMATO
	CONTRAFFORTE IN CL.S. ARMATO

COMMITTENTE / PROPRIETARIO / RAPPRESENTANTE LEGALE		RESPONSABILE DEL PROCEDIMENTO / RESPONSABILE DEI LAVORI	
PROGETTISTA		DIRETTORE DEI LAVORI	
COORDINATORE PER LA PROGETTAZIONE DEI LAVORI		COORDINATORE PER LA ESECUZIONE DEI LAVORI	
IMPRESA APPALTATRICE		IMPRESA SUBAPPALTATRICE / IMPRESA ADDETTA AI LAVORI	
 Fondo per lo Sviluppo e la Cooperazione  COESIONE ITALIA 2021-2027 PIEMONTE  REGIONE PIEMONTE ASSEGNAZIONI FSC STRATEGIE TERRITORIALI D'AREA OMOGENEA - PROGRAMMA AMBIENTALE E DI RIGENERAZIONE CULTURALE ATTRAVERSO L'UTILIZZO DI TECNOLOGIE SMART E DI ARRETTI CONTEMPORANEA PER INNOVARE I PROCESSI E ACCORDARE I BENEFICIARI I PROGETTI LINEE E SVILUPPARE IL TERRITORIO, ADDETERMINARE L'ATTRATTIVA DELL'AREA ARIA OMOGENEA - PIANURA TORINESE - "P.A.R.C.O. SMART, PIANURA"			
#	27/03/2026	Elaborazione definitiva - numerata per progetto esecutivo	M N M
REV.	DATA	DESCRIZIONE	DS CON APP.
MASSIMILIANO VIRENGO ARCHITETTO		COMMITTENTE	COMUNE DI CANTALUPA VIA CIBISSA, 4 - CANTALUPA (TO)
Via XXV Maggio, 4 bis - Moncalieri (TO) Tel. 011/881.827 - Fax 011/881.827 e-mail: comune.cantalupa@comune.cantalupa.it pec: virengo.massimiliano@comune.cantalupa.it		UBICAZIONE INTERVENTO	
OGGETTO		LAVORI DI RIQUALIFICAZIONE URBANA ALL'INTERNO DEL CENTRO ABITATO TRA VIA TORINO ED IL TORRENTE NOCE	
DESCRIZIONE ELABORATO		PLANIMETRIE PARTICOLAREGGIATE - SITUAZIONE ESISTENTE -	
TAV.	DATA	COMMESSA / NOME FILE	
7		PROGETTO ESECUTIVO	0 3 2 5 E P U 0 0