
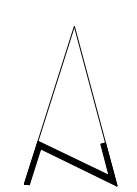




PLANIMETRIA PARTICOLAREGGIATA
- INSIEME ARCHITETTONICO - SOVRAPPOSIZIONE SITUAZIONE ESISTENTE ED IN PROGETTO -

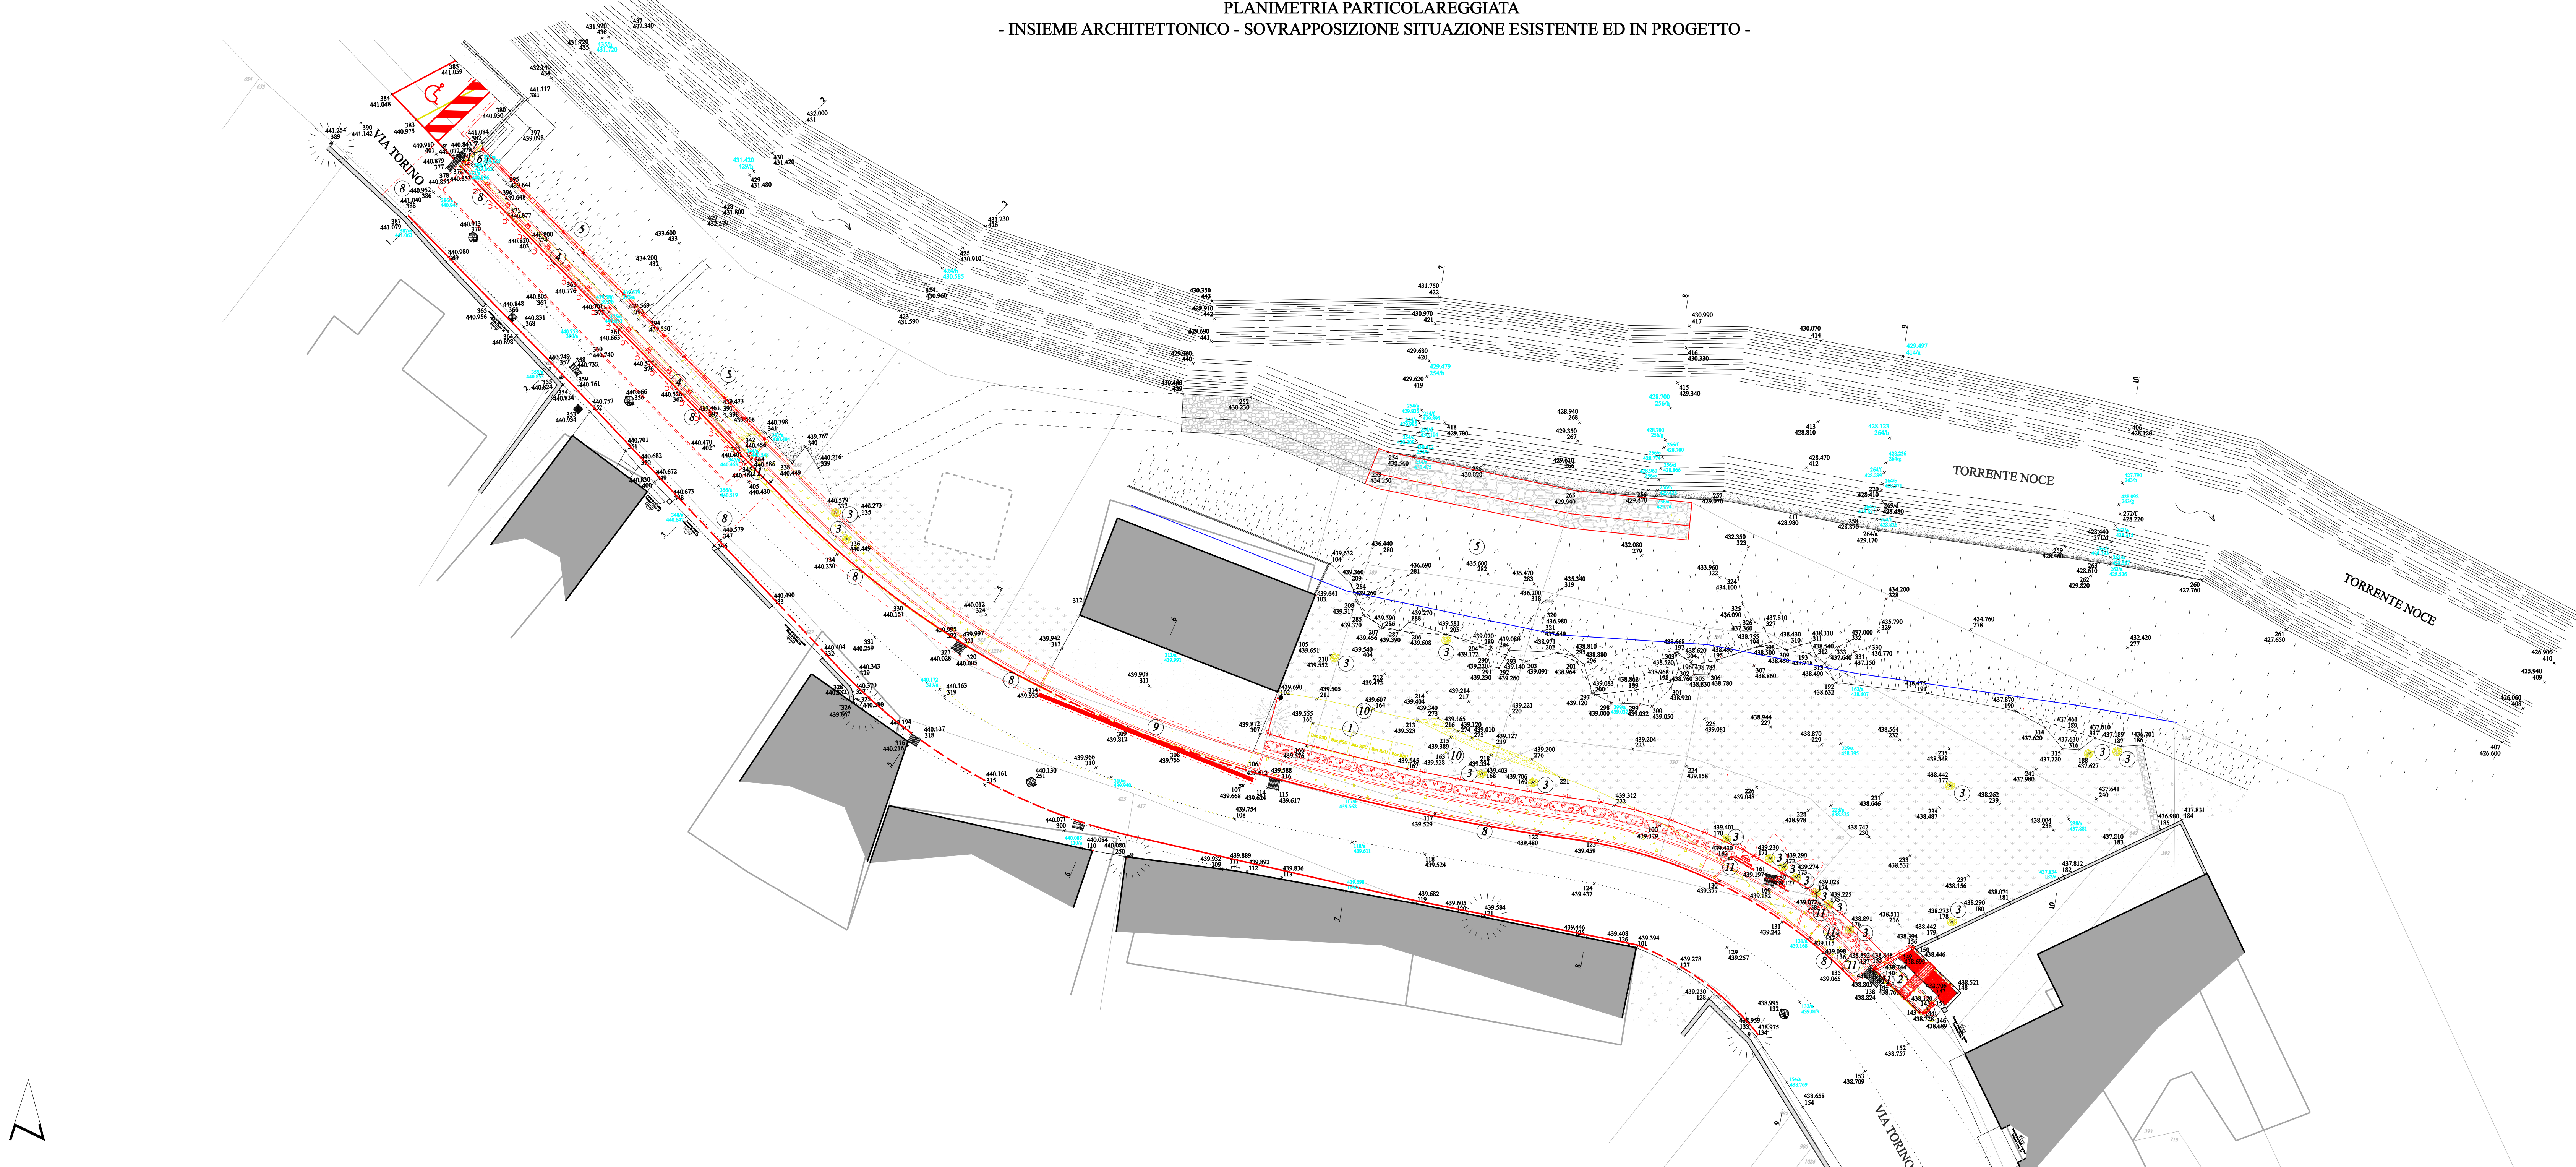

SCALA 1:200

LEGENDA	
	PUNTI RILEVATI E QUOTATI
	PUNTI RILEVATI E QUOTATI
	BASE CARTOGRAFICA CATASTALE
	LIMITE FASCIA DI RISPETTO (ml. 10,00)
Art. 96, comma 2, lettera f) del R.D. n° 523 del 25/07/1904	
SERVIZI TECNICI IN RIMOZIONE CON RICOLLOCAMENTO IN OPERA	
	CHIUSINI E GRIGLIE PUNTUALI
SERVIZI TECNICI DA PRESERVARE O RIMUOVERE IN DISMISSIONE	
	TUBAZIONE IN ACCIAIO PER DISTRIBUZIONE GAS - D.N. mm. 150
OPERE IN RIMOZIONE A CARICO DELLA STAZIONE APPALTANTE	
	AREA "RSU"
OPERE IN DEMOLIZIONE CON CARICO E TRASPORTO IN DISCARICA	
	LAVATOIO (vedi ALL. 12 - PARTICOLARI COSTRUTTIVI)
	CEPPI D'ALBERO GIA' TAGLIATO
	MURATURA/PARAPETTO IN PIETRAMME
	VEGETAZIONE ARBOREA ED ARBUSTIVA
	MURATURA IN CL.S. ARMATO
	PORZIONE DI PARAPETTO IN ACCIAIO
	PAVIMENTAZIONE IN CONGLOMERATO BITUMINOSO
	PAVIMENTAZIONE IN CALCESTRUZZO
OPERE IN RIMOZIONE CON CARICO E TRASPORTO IN MAGAZZINO	
	SEGNALETICA VERTICALE
OPERE IN RIMOZIONE CON RICOLLOCAMENTO IN OPERA	
	SEGNALETICA VERTICALE

PLANIMETRIA PARTICOLAREGGIATA
- SERVIZI TECNICI - SOVRAPPOSIZIONE SITUAZIONE ESISTENTE ED IN PROGETTO -

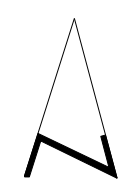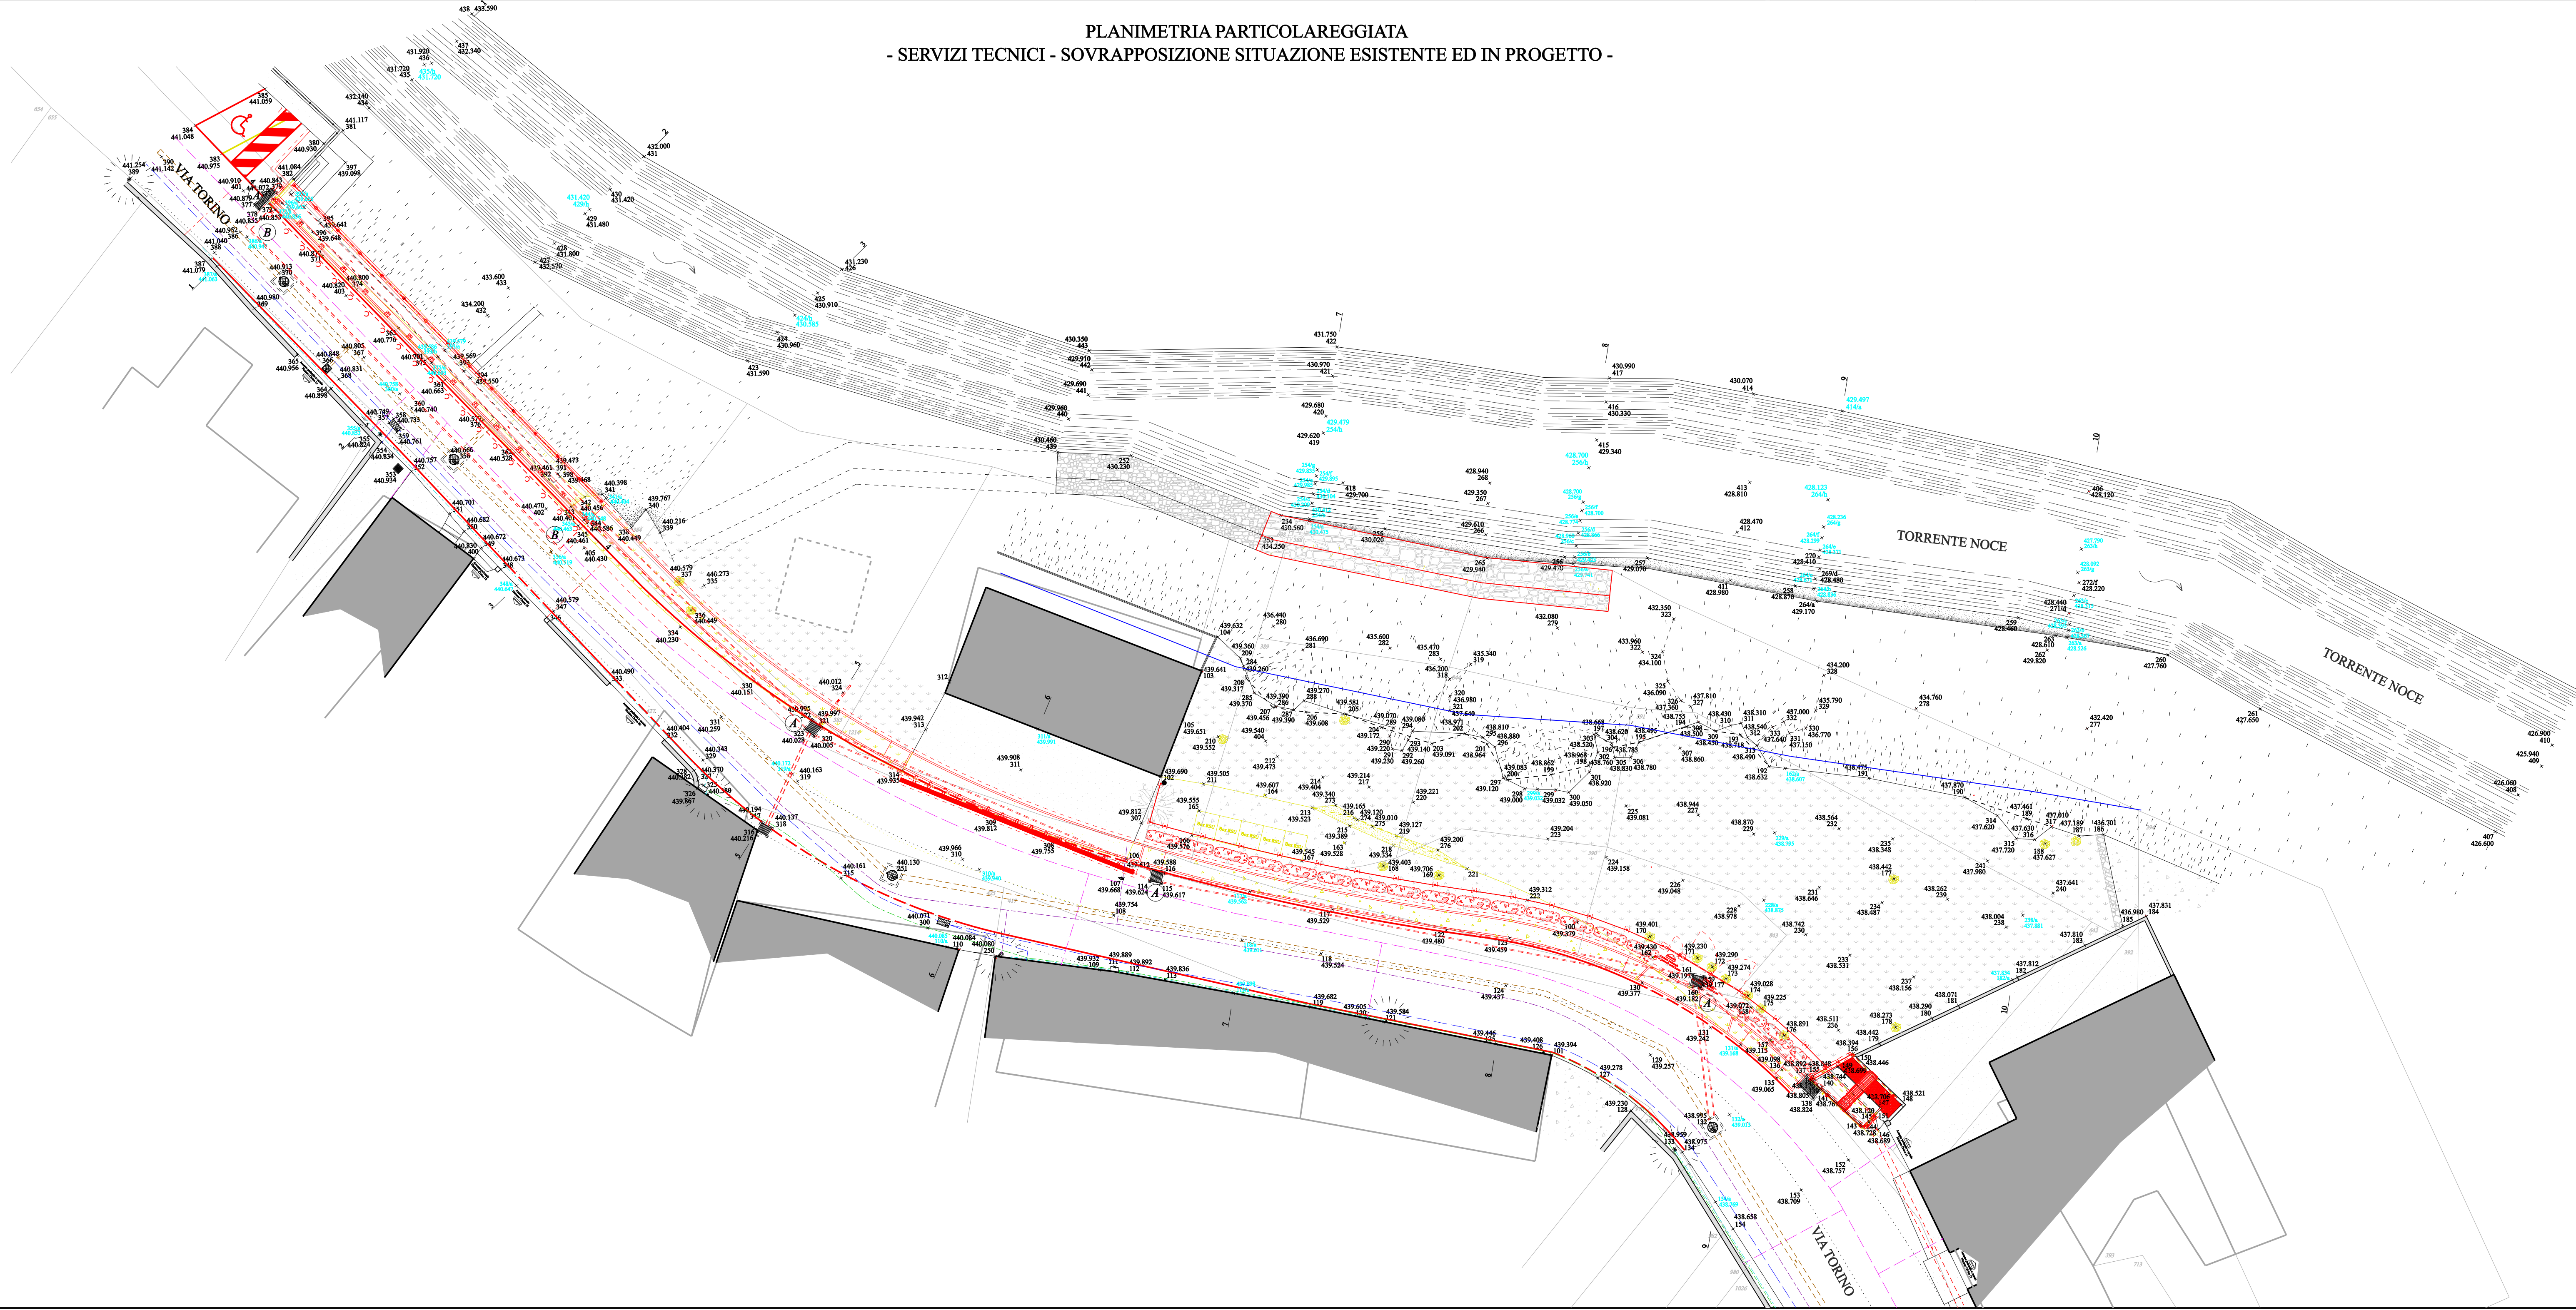

SCALA 1:200

OPERE IN DEMOLIZIONE E/O RIMOZIONE
 OPERE IN PROGETTO

COMMITTENTE / PROPRIETARIO / RAPPRESENTANTE LEGALE		RESPONSABILE DEL PROCEDIMENTO / RESPONSABILE DEI LAVORI									
PROGETTISTA		DIRETTORE DEI LAVORI									
COORDINATORE PER LA PROGETTAZIONE DEI LAVORI		COORDINATORE PER LA ESECUZIONE DEI LAVORI									
IMPRESA APPALTATRICE		IMPRESA SUBAPPALTATRICE / IMPRESA ADDETTA AI LAVORI									
 FSC Fondo per lo Sviluppo e la Cooperazione  COESIONE ITALIA 2014- 2020 PRESSIONE   REGIONE PIEMONTE ASSICURAZIONE FSC STRATEGIE TERRITORIALI D'AREA OMOGENEA - PROGRAMMA AMBIENTALE E DI RIGENERAZIONE CULTURALE ATTRAVERSO L'UTILIZZO DI TECNOLOGIE SMART E DI ARTE CONTEMPORANEA PER INSERIRE I PROGETTI E ACCUMULARE I RISORSE NECESSARI PER IL PROGETTO INNEI E RIVITALIZZARE IL TERRITORIO, ADDETTARE L'ATTIVITÀ DELLA AREA OMOGENEA - PIANURA TORINESE - "P.A.R.C.O. SMART PIANURA"											
0	27/03/2025	Elaborazione alla numerica per progetto esecutivo	M	S	M						
REV.	DATA	DESCRIZIONE	DIS.	CON.	APP.						
MASSIMILIANO VIRENGO ARCHITETTO		COMMITTENTE COMUNE DI CANTALUPA VIA CHERSA, 4 - CANTALUPA (TO)									
Via XXV Maggio, 4 bis - Moncalieri (TO) Tel. 011/4611277 - Fax 011/4611277 e-mail: virengo.massimiliano@cantalupa.it pec: virengo.massimiliano@cantalupa.it		LICITAZIONE INTERVENTO COMUNE DI CANTALUPA (TO)									
OGGETTO		LAVORI DI RIQUALIFICAZIONE URBANA ALL'INTERNO DEL CENTRO ABITATO TRA VIA TORINO ED IL TORRENTE NOCE									
DESCRIZIONE ELABORATO		PLANIMETRIE PARTICOLAREGGIATE - SOVRAPPOSIZIONE SITUAZIONE ESISTENTE ED IN PROGETTO -									
TAV.	DATA	COMMESSA / NOME FILE PROGETTO ESECUTIVO	0	3	2	5	E	P	U	I	0