



PLANIMETRIA PARTICOLAREGGIATA
- INSIEME ARCHITETTONICO - SITUAZIONE IN PROGETTO -

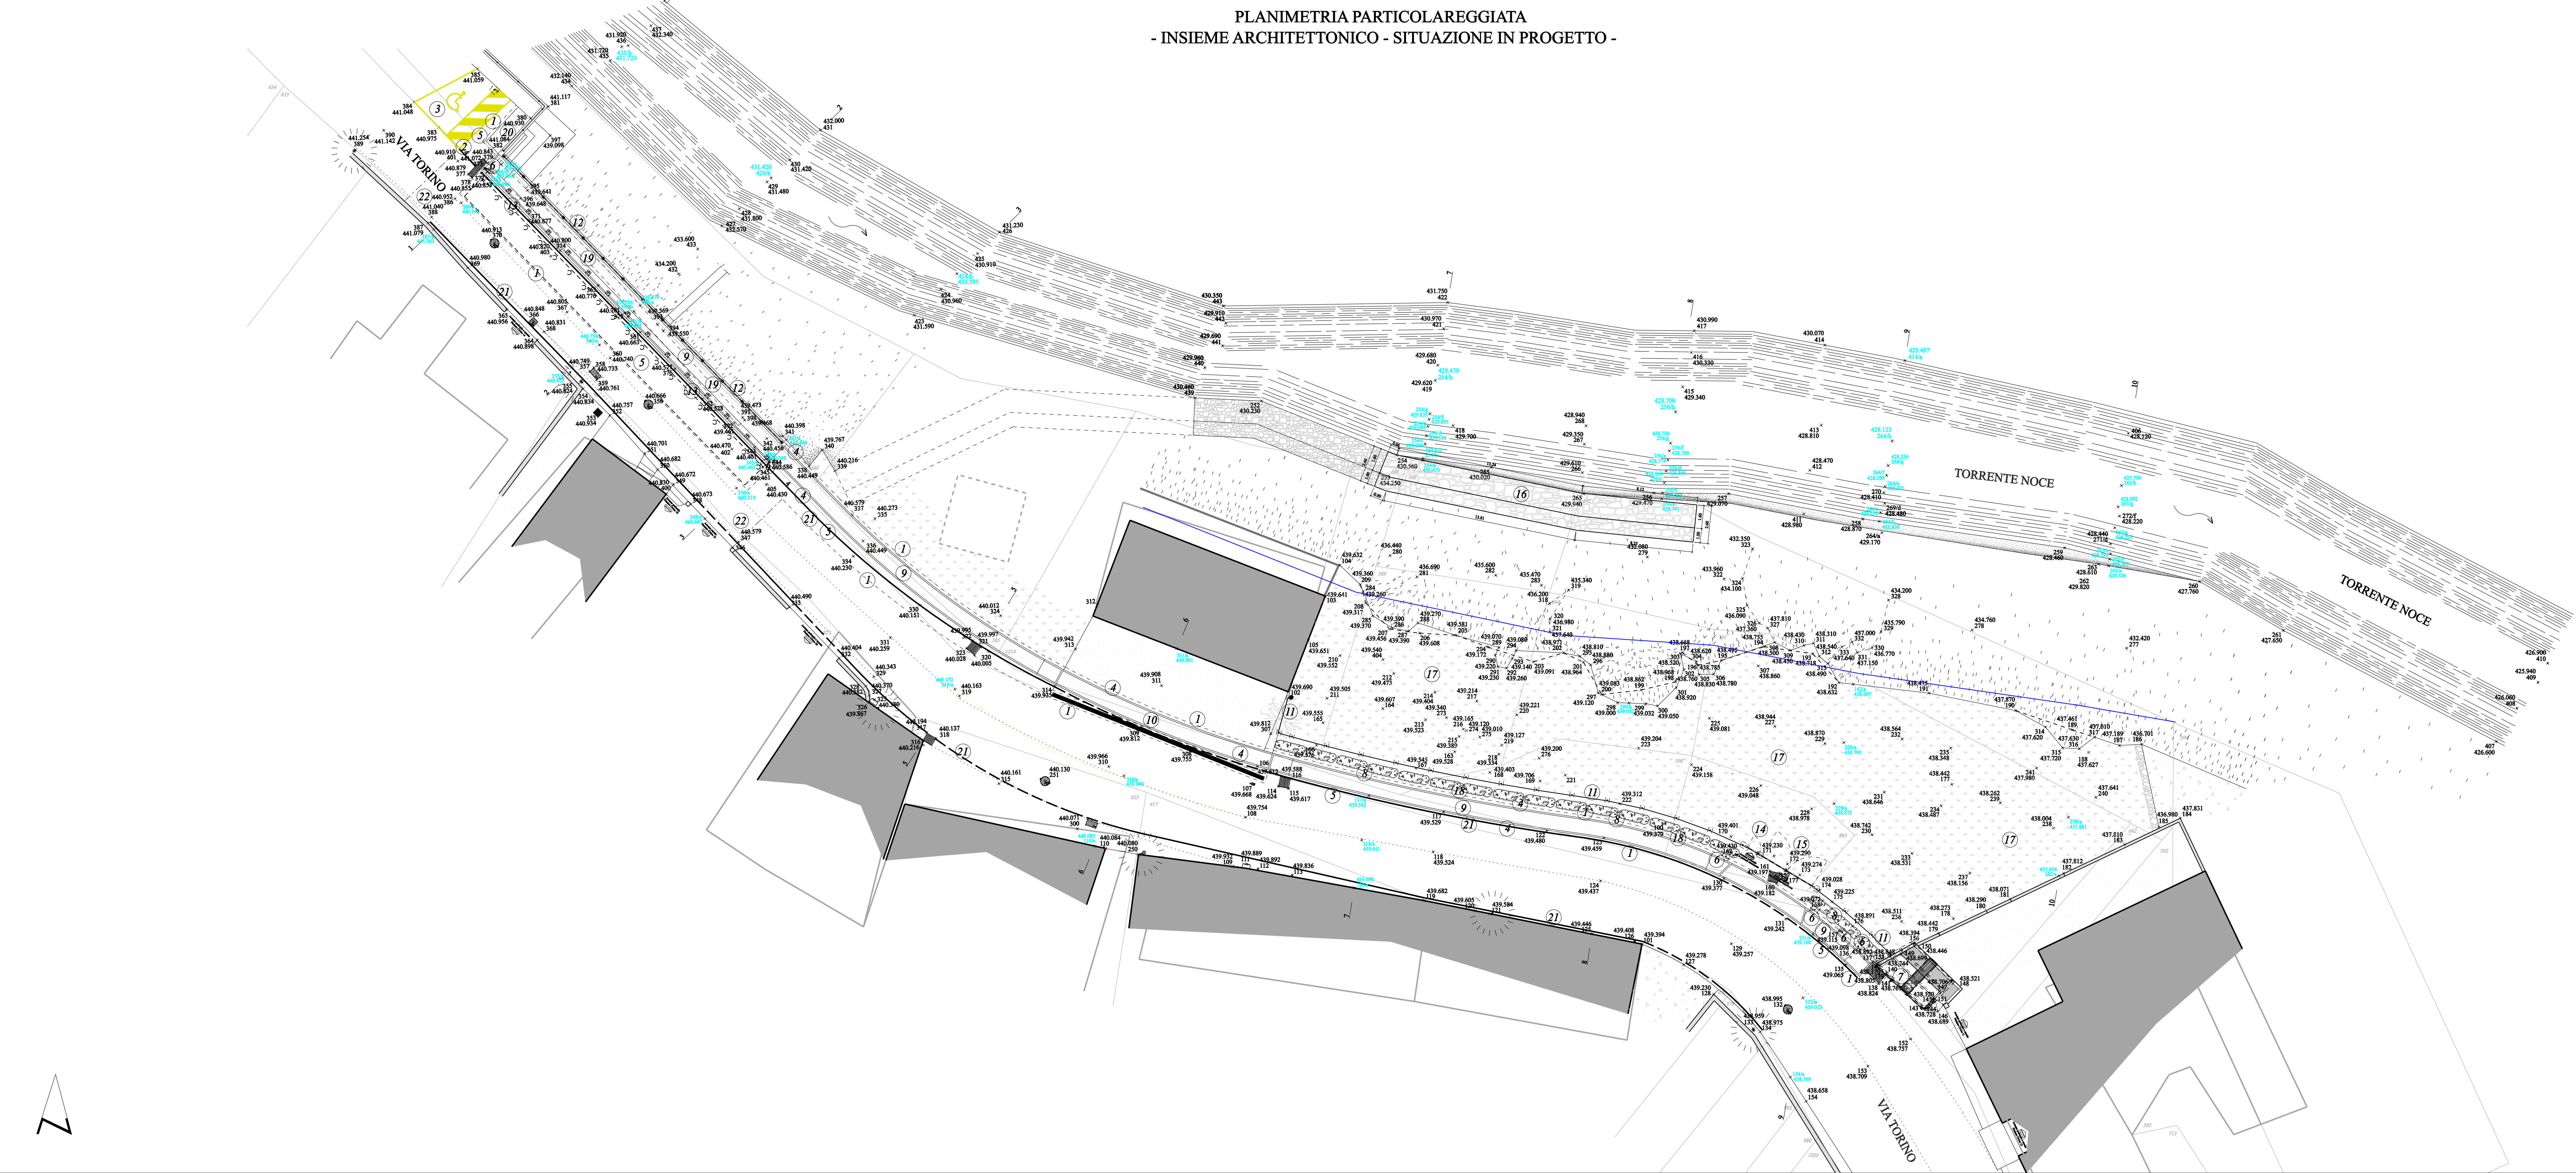

SCALA 1:200

PLANIMETRIA PARTICOLAREGGIATA
- SERVIZI TECNICI - SITUAZIONE IN PROGETTO -

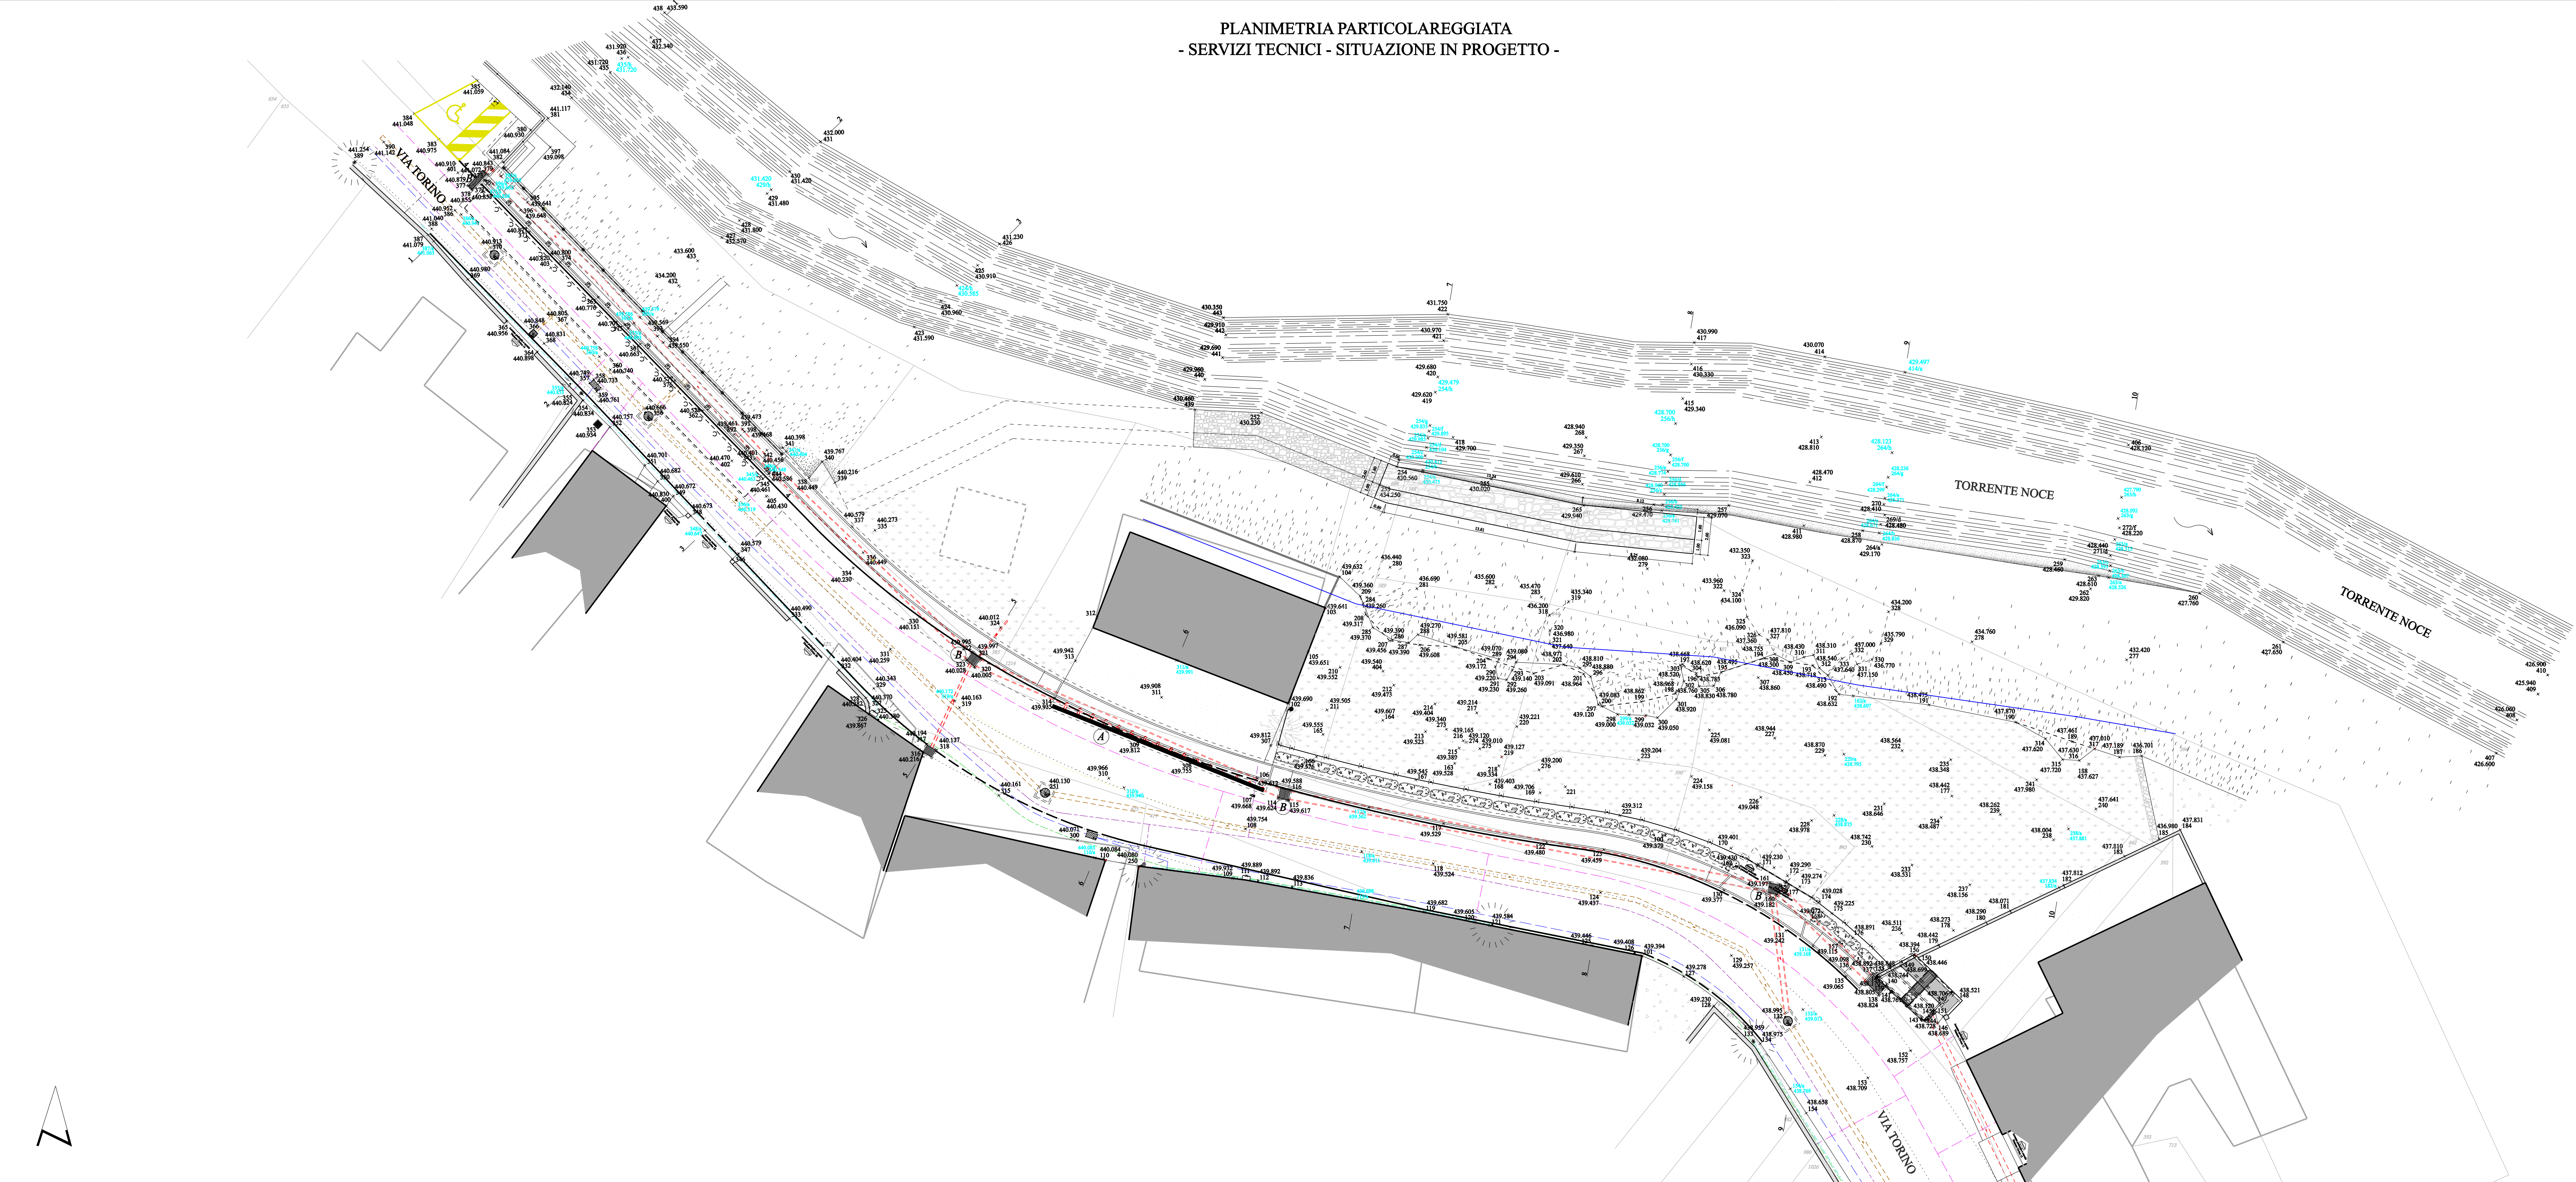

SCALA 1:200

LEGENDA	
	PUNTI RILEVATI E QUOTATI
	PUNTI RICAVATI E QUOTATI
	BASE CARTOGRAFICA CATASTALE
	LIMITE FASCIA DI RISPETTO (ml. 10,00)
	Art. 36, comma 2, lettera f) del R.D. n. 223 del 25/07/1904
SERVIZI TECNICI IN PROGETTO	
	RETE DI SMALTIMENTO ACQUE METEORICHE DI DILAVAMENTO:
	TUBAZIONE IN PVC - S8 - SDR34 - D.N. mm. 160
	MANUFATTI IN PROGETTO
	CANALLETTO IN PP RICICLATO CON FILATO IN ACCIAIO ZINCATO
	Dimensioni esterne = mm. 25x100x(H)200
	E GRIGLIA IN GHISA SFEROIDALE
	RIMOZIONE CHIUSINO E/O GRIGLIA ESISTENTI E RICOLOCAMENTO IN OPERA DEI MEDESIMI, CON MODIFICA DI QUOTA IN CONFORMITÀ ALLE QUOTE DI PROGETTO
MANUFATTI IN PROGETTO	
	TAGLIO DI PAVIMENTAZIONE ESISTENTE CON SUCCESSIVA SIGILLATURA DEI GIUNTI, OVE PREVISTO
	SEGNALETICA ORIZZONTALE
	STALLI DI SOSTA
	CORDOLI RETTI IN CALCESTRUZZO VIBROCOMPRESSO
	Dimensioni esterne = cm. 25x100x(Sp)10/12
	SCARIFICA E/O DEMOLIZIONE DEL BALUATO STRADALE ESISTENTE CON SUCCESSIVO RIPRISTINO CON GRIOTTOSSILE TESSUTO POLIPROPYLENE CON STRATO DI FONDO IN MISTO NATURALE DI FIUME O CAVA - Sp. = cm. 15, CON SIVATO DI BASE IN MISTO GRANULARE STABILIZZATO - Sp. = cm. 15, CON SIVATO DI COLLEGAMENTO IN MISTO GRANULARE BITUMINATO DI TUFFI TERNI - Sp. = cm. 15, CON STRATO DI USURA IN CONGLOMERATO BITUMINOSO CHIUSO
	MALTA BITUMINOSA - Sp. = cm. 3
	SEGNALETICA VERTICALE PRECEDENTEMENTE RIMOSSA
	LAVATOIO - INTERVENTO MANUTENTIVO E CONSERVATIVO
	MESSA A DIMORA DI SIEPE DI "BUXUS SEMPERVIRENS"
	MARCIAPIEDE E/O RAMPE REALIZZATI CON STRATO PUSURA IN CONGLOMERATO BITUMINOSO CHIUSO
	MARCIAPIEDE A RASO CON STRATO PUSURA IN CONGLOMERATO BITUMINOSO CHIUSO
	RECINZIONE IN ACCIAIO
	Dimensioni esterne = mm. (L)2510x(H)1880x(H)1830
	PARAPETTO STRADALE DI SICUREZZA IN ACCIAIO CORTEN S355J0WP
	INSTALLAZIONE A PIASTRA - PALO PORTANTE = mm. (H)1150
	BARRIERA STRADALE DI SICUREZZA IN ACCIAIO CORTEN S355J2W
	INSTALLAZIONE A PIASTRA - PALO PORTANTE = mm. (H)890
	CANCELLO PEDONALE MANUALE IN ACCIAIO
	CANCELLO CARRAIO MANUALE IN ACCIAIO
	MURO DI CONTENIMENTO IN PIETREME
	Dimensione medio del materiale = cm. 60/80
	REGOLARIZZAZIONE DI RILEVATO ATTRAVERSO IL RIPIEPISTO, LA COSTIPAZIONE E LA MODELLAZIONE CON MATERIALE PROVENIENTE DAGLI SCAVI, AVENDO CURA DI POSIZIONARE LA TERRA NELLO STRATO SUPERFICIALE E L'AGGREGATO RECUPERATO SULLO STRATO IPODERMICO
	AREA A PIATO SOTTOPONATA A SEMINA DI "FESTUCA ARUNDINACEA" CON TERRA AGRARIA
	STRUTTURA DI SOSTEGNO A MENSOLE CON MICROPALI TRIVELLATI IN CL. S. ARMATI PER Kg/cmq. 250, AVENTI D.N. cm. 30 E LUNGHEZZA PASSI A ml. 1,00
	MARCIAPIEDE IN CALCESTRUZZO RIVESTITO CON MALTA RESINOSA ANTISDRUCCIOLO
	SEGNALETICA ORIZZONTALE
	FRASATURA DELLA PAVIMENTAZIONE ESISTENTE CON SUCCESSIVO RIPRISTINO CON STRATO DI USURA IN CONGLOMERATO BITUMINOSO CHIUSO - MALTA BITUMINOSA - Sp. = cm. 3

COMMITTENTE / PROPRIETARIO / RAPPRESENTANTE LEGALE		RESPONSABILE DEL PROCEDIMENTO / RESPONSABILE DEI LAVORI	
PROGETTISTA		DIRETTORE DEI LAVORI	
COORDINATORE PER LA PROGETTAZIONE DEI LAVORI		COORDINATORE PER LA ESECUZIONE DEI LAVORI	
IMPRESA APPALTRICE		IMPRESA SUBAPPALTRICE / IMPRESA ADDEBITA AI LAVORI	