

COMMITTENTE / PROPRIETARIO / RAPPRESENTANTE LEGALE	RESPONSABILE DEL PROCEDIMENTO / RESPONSABILE DEI LAVORI
PROGETTISTA	DIRETTORE DEI LAVORI
COORDINATORE PER LA PROGETTAZIONE DEI LAVORI	COORDINATORE PER LA ESECUZIONE DEI LAVORI
IMPRESA APPALTATRICE	IMPRESA SUBAPPALTATRICE / IMPRESA ADDETTA AI LAVORI




ASSEGNAZIONI FSC

STRATEGIE TERRITORIALI D'AREA OMOGENEA - PROGRAMMA AMBIENTALE E DI RIGENERAZIONE CULTURALE
 ATTRAVERSO L'UTILIZZO DI TECNOLOGIE SMART E DI ARTE CONTEMPORANEA
 PER INNOVARE I PROCESSI E ACCOMUNARE I BISOGNI, NEGOZIARE I PROGETTI,
 UNIRE E RIVITALIZZARE IL TERRITORIO, AUMENTARE L'ATTRATTIVA DELL'AERA
 AREA OMOGENEA - PIANURA TORINESE - "P.A.R.C.O. SM.ART. PIANURA"

0	27/03/2026	Elaborazione alfa - numerica per progetto esecutivo			M N M
REV.	DATA	DESCRIZIONE			DIS. CON. APP.
MASSIMILIANO VIARENGO ARCHITETTO Via XXIV Maggio, 4 bis - Moncalieri (TO) Tel. 011/641.827 - Fax 011/641.827 e-mail: viarengo.massimiliano@studiogiallo.com pec: viarengo.max@architettitorinopec.it		COMMITTENTE			
		COMUNE DI CANTALUPA VIA CHIESA, 43 - CANTALUPA (TO)			
		UBICAZIONE INTERVENTO			
		COMUNE DI CANTALUPA (TO)			
OGGETTO					
LAVORI DI RIQUALIFICAZIONE URBANA ALL’INTERNO DEL CENTRO ABITATO TRA VIA TORINO ED IL TORRENTE NOCE					
DESCRIZIONE ELABORATO					
PARTICOLARI COSTRUTTIVI					
ALL.	DATA	COMMESSA / NOME FILE			
12		PROGETTO ESECUTIVO			
		0	3	2	5
		E	V	I	0
		0			

CANCELLO PEDONALE

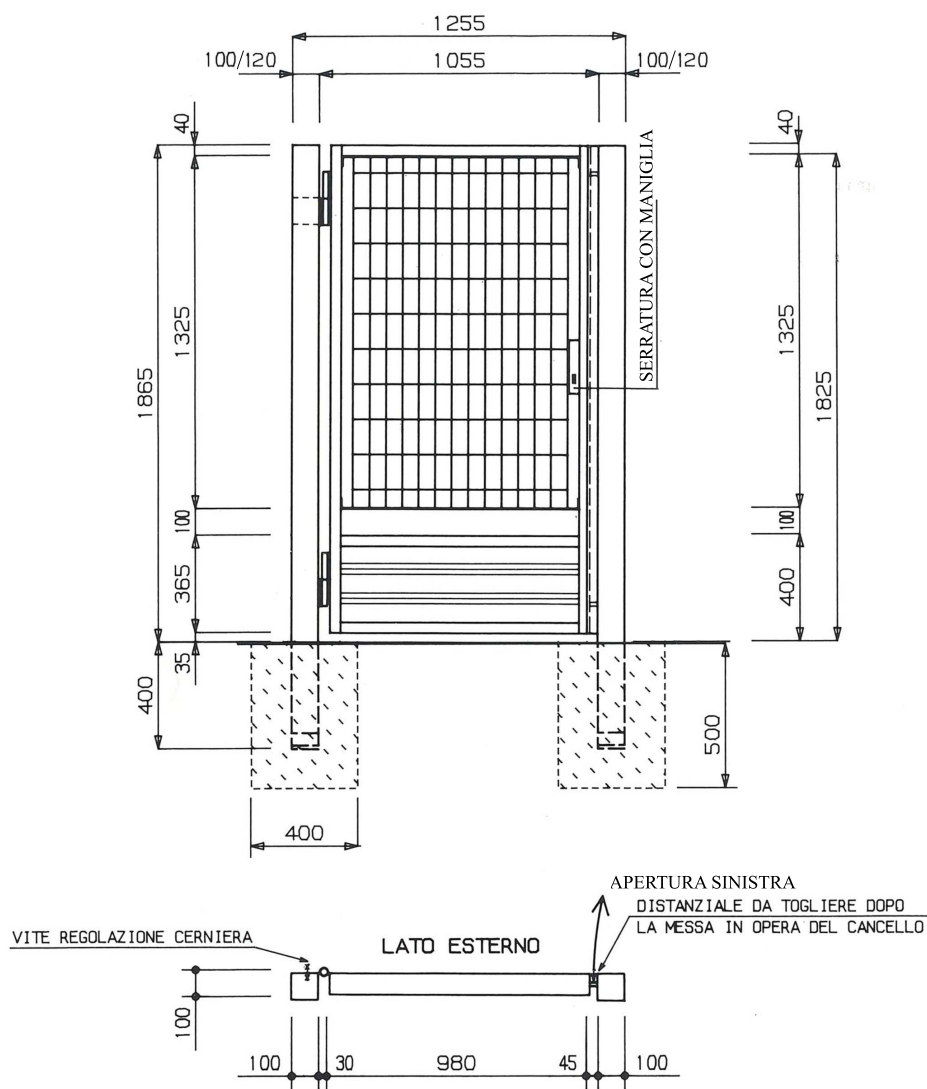


DIMENSIONI:

Luce esterna montanti
mm 1255

Luce interna montanti
mm 1055

Altezza
mm 1865

Apertura destra o sinistra

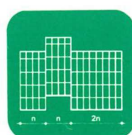

SISTEMA
MODULARE




ZINCATURA
A CALDO



PRONTOGRIL

CANCELLO CARRAIO

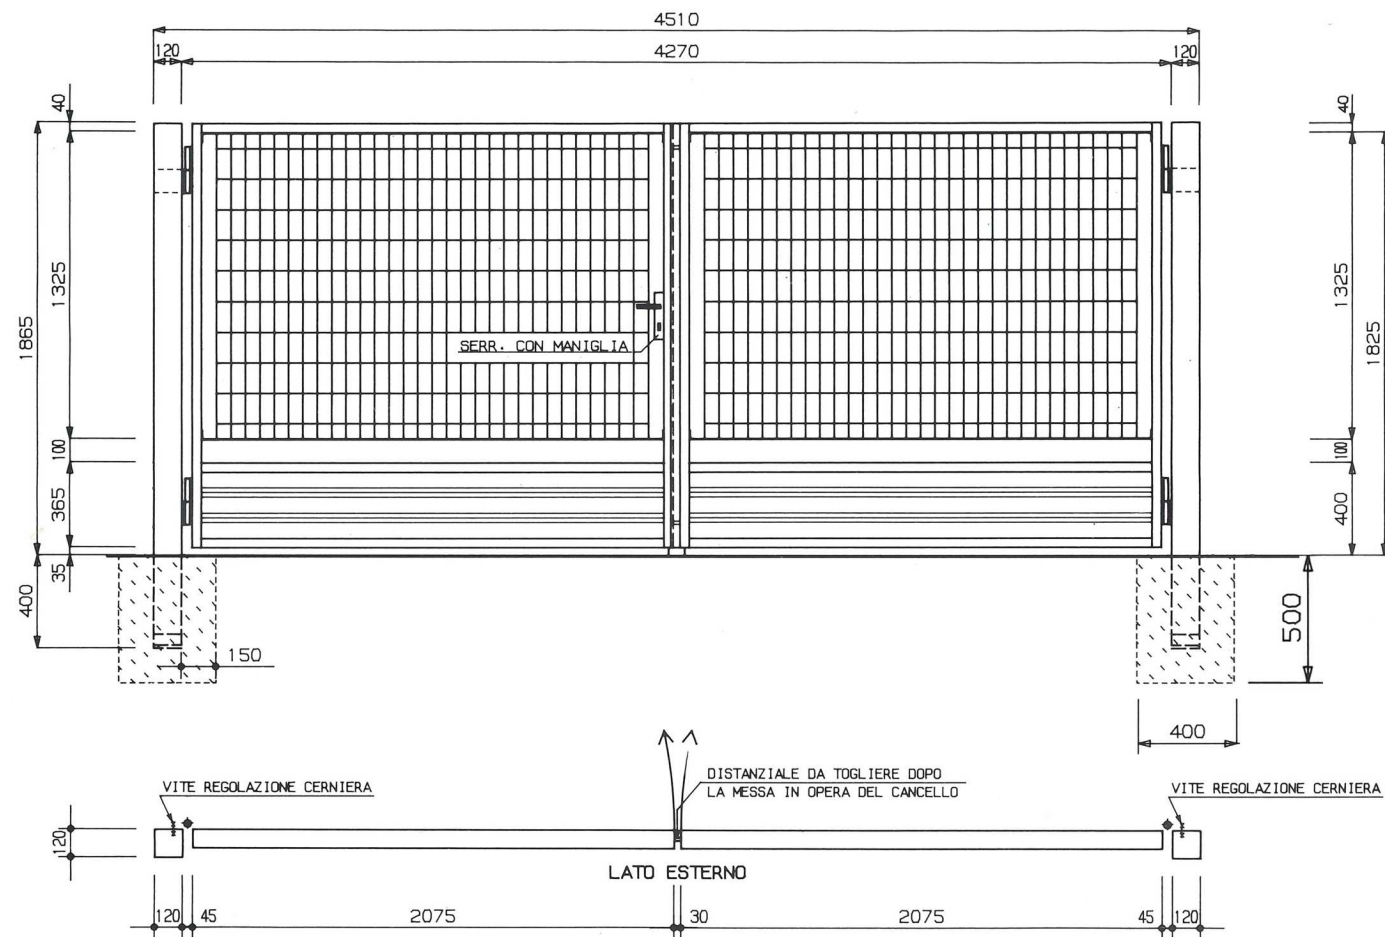

DIMENSIONI:

Luce esterna montanti
mm 4510

Luce interna montanti
mm 4270

Altezza
mm 1865



SISTEMA
MODULARE



ZINCATURA
A CALDO



PRONTOGRIL

RECINZIONE

IN ACCIAIO CON STRUTTURA RINFORZATA

CARATTERISTICHE TECNICHE

Dimensioni

- > Maglia 50x200 mm
- > Doppi tondi orizzontali da 8 mm, tondi verticali da 6 mm

Materiale

- > Acciaio S235JR UNI EN 10025 zincato

Rivestimento

- > Verniciatura con Poliestere

Colori

- > Verde RAL 6005, altri colori a richiesta secondo tabella RAL

Sistema di fissaggio

- > Giunto universale MP > vedi pag. 62
- > Piatto con bulloneria antifurto (Palo ad Omega) > vedi pag. 60-61

Cancelli


- > Cancelli a battente un'anta, due ante, scorrevoli

APPLICAZIONI


- > Edilizia industriale
- > Centri residenziali
- > Parcheggi
- > Aeroporti
- > Siti militari

VOCE DI CAPITOLATO

Recinzione tipo 202 ad alta resistenza in pannelli di rete elettrosaldata, maglia 50x200 mm, in doppio filo 8 mm orizzontale e 6 mm verticale, montati su palo con profilo ad Omega simmetrico, con piatto di chiusura e bulloneria Inox antifurto. Trattamento con verniciatura a polveri poliesteri termoidurenti. Interasse pali: 2540 mm con palo Omega; 2510 mm con palo quadro.

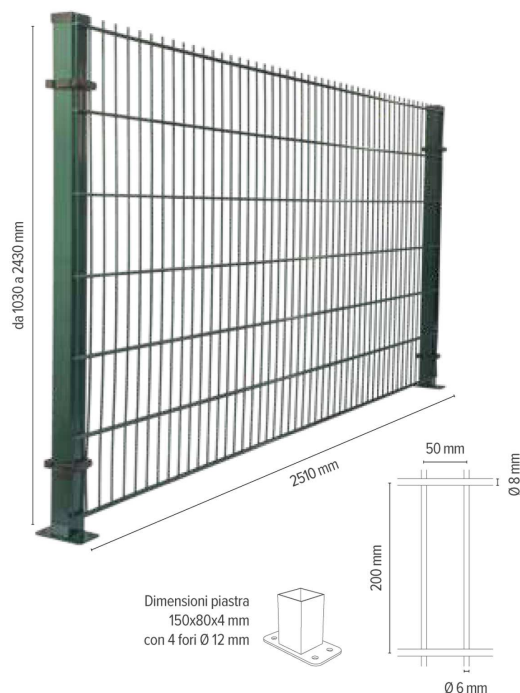


Dimensioni piastra
150x80x4 mm
con 4 fori 12 mm

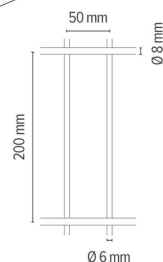

Palo Quadro
60x60 mm




Palo Omega
60x40x25 mm
o 120x60x30 mm

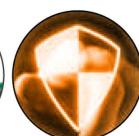


Sistema MACS
> vedi pagg. 56-57

> vedi pag. 61-62-66

PANNELLO				PIANTANA			Inghisare		Tassellare	
H	L	Peso		Sezione omega	Sezione tubo	Punti fissaggio	L	Peso zn.	L	Peso zn.
mm	mm	kg/cad	kg/m ²	mm	mm	n°	mm	kg/cad	mm	kg/cad
1030	2510	22,5	8,7	60x40x25	-	12	1500	10,5	1080	9,9
				-	60x60	3	1280	3,8	1080	3,6
1230	2510	26,9	8,7	60x40x25	-	12	1700	12,1	1280	11,3
				-	60x60	3	1480	4,4	1280	4,2
1430	2510	31,2	8,7	60x40x25	-	12	2000	14,2	1480	12,4
				-	60x60	3	1680	5,0	1480	4,8
1630	2510	35,6	8,7	60x40x25	-	16	2200	15,8	1680	14,0
				-	60x60	4	1880	5,6	1680	5,4
1830	2510	40,0	8,7	60x40x25	-	16	2400	17,4	1880	15,5
				-	60x60	4	2080	6,2	1880	6,0
2030	2510	44,3	8,7	60x40x25	-	16	2600	19,0	2080	17,1
				-	60x60	4	2280	6,8	2080	6,6
2230	2510	48,7	8,7	120x60x30	-	20	2800	33,6	2080	35,1
				-	60x60	4	2780	8,3	-	-
2430	2510	53,1	8,7	120x60x30	-	20	3000	36,2	2480	37,8
				-	60x60	4	2780	8,3	-	-

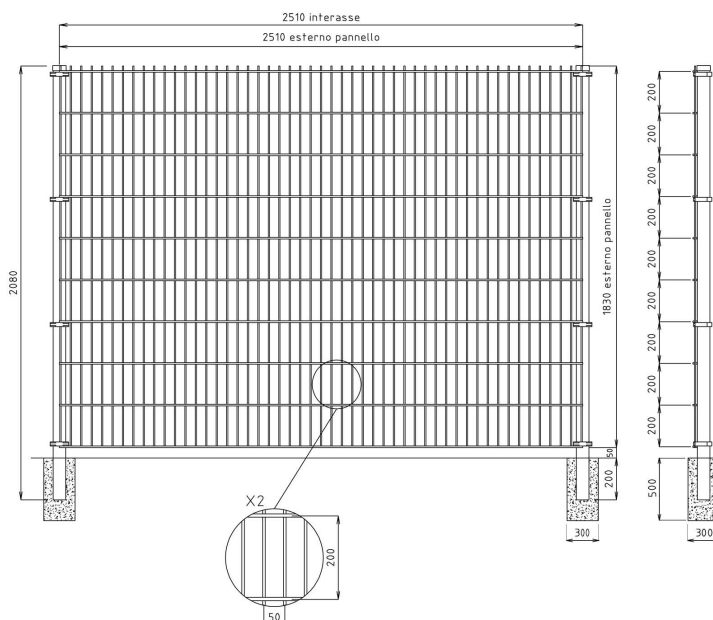

INSTALLAZIONE PANNELLO FRONTE PIANTANA

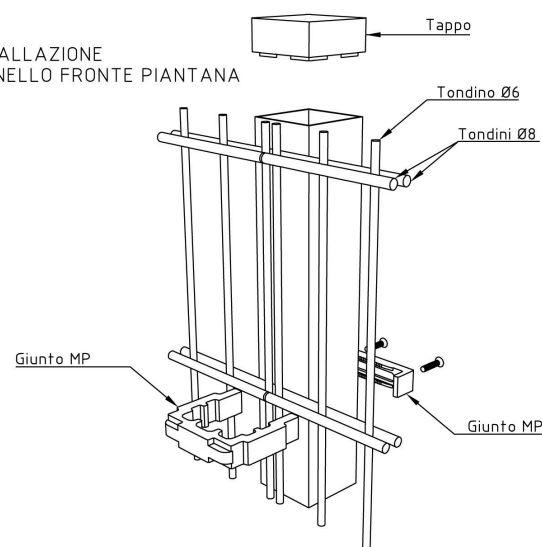


PANNELLO
DIMENSIONI h. 1830x2510
MAGLIA 200x50
TONDINO VERTICALE Ø6
DOPPIO TONDINO ORIZZONTALE Ø8

PIANTANA
DIMENSIONI h. 2080 (da inghisare)
DIMENSIONI h. 1880 (con piastra di base)
TUBOLARE 60x60

TOLLERANZA TONDINO +0-2

DISPONIBILE CON PIASTRA DI BASE
DIMENSIONI PIASTRA: 150x80 DOTATA DI N°4 FORI Ø12


PIANTA
- RAMPA MARCIAPIEDE - SITUAZIONE IN PROGETTO -

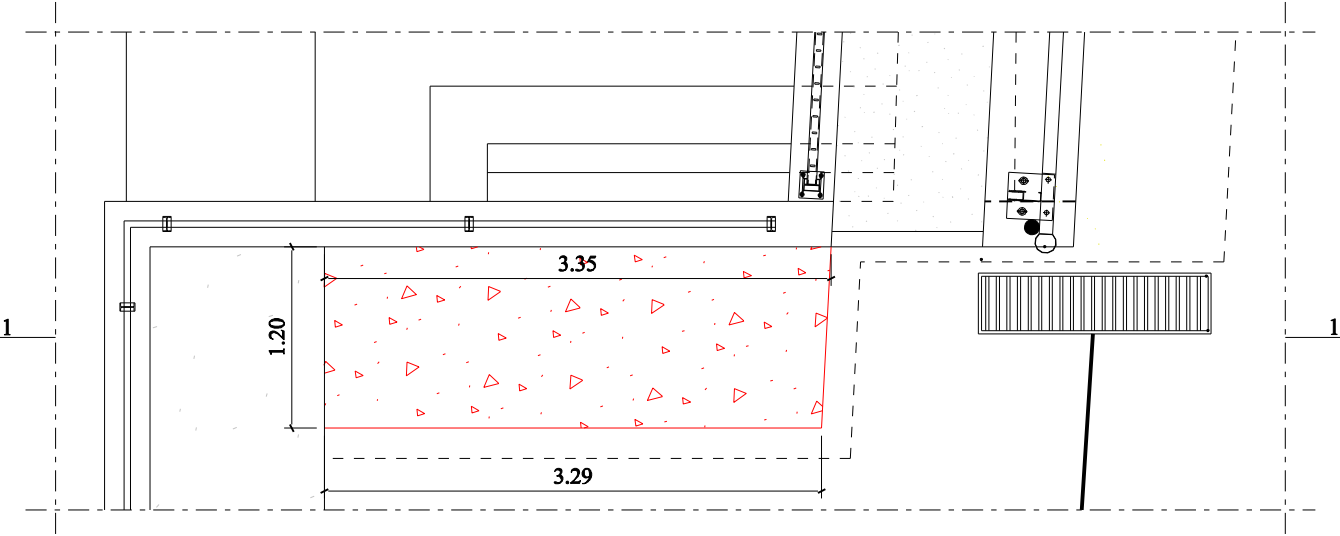

INTERVENTI IN PROGETTO

SCALA 1:50


SEZIONE 1 - 1
- RAMPA MARCIAPIEDE - SITUAZIONE IN PROGETTO -

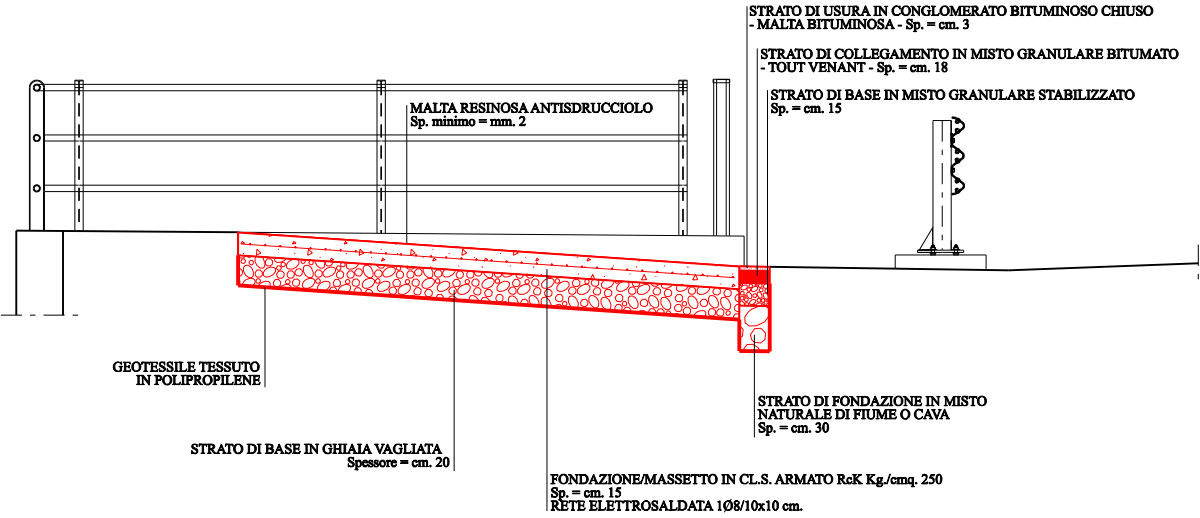

INTERVENTI IN PROGETTO

SCALA 1:50

PIANTA
- LAVATOIO - SITUAZIONE ESISTENTE -

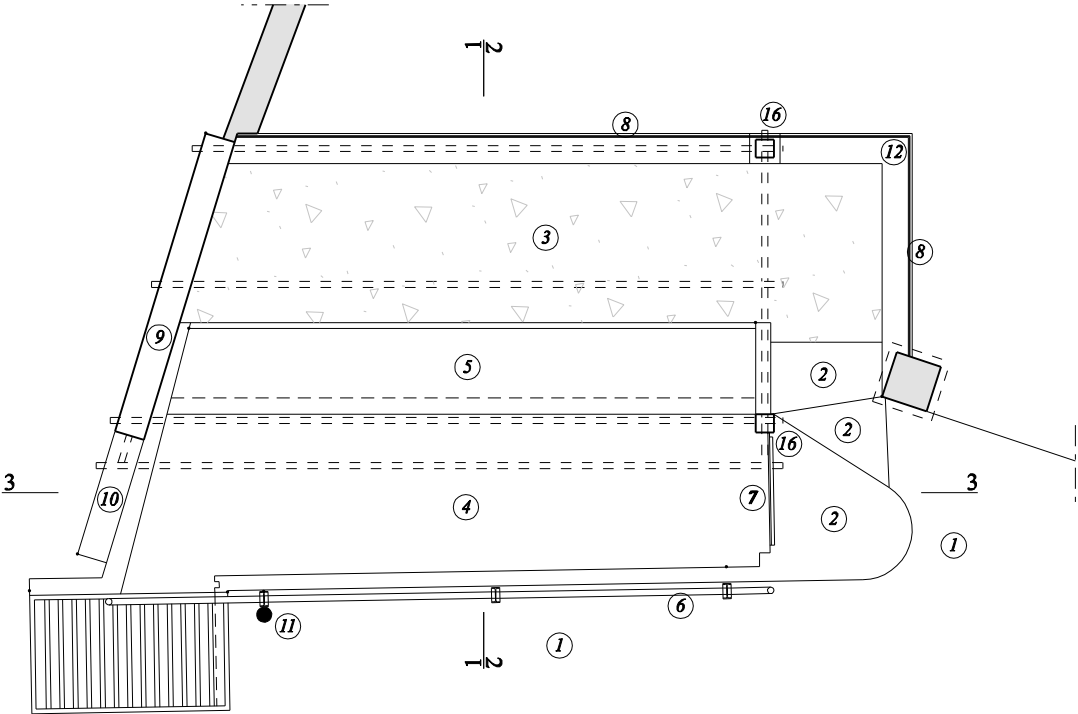


SCALA 1:50

LEGENDA


①	SEDIME STRADALE BITUMATO	⑭	COPERTURA IN LASTRE DI CEMENTO
②	ALZATE E PEDATE IN CALCESTRUZZO	⑮	TUBAZIONE IN PVC - D.N. mm. 400
③	PAVIMENTAZIONE IN TERRA MISTA A GHIAIETTO	⑯	PILASTRI IN CALCESTRUZZO ARMATO
④	VASCA DEL LAVATOIO	NOTE ED APPUNTI	
⑤	STROFINATOIO		
⑥	PARAPETTO IN ACCIAIO VERNICIATO		
⑦	PARATOIA IN FERRO VERNICIATO		
⑧	RETE DI RECINZIONE IN METALLO PLASTIFICATO		
⑨	MURATURA IN MATTONI DI LATERIZIO		
⑩	MURATURA IN CALCESTRUZZO		
⑪	SEGNALETICA VERTICALE		
⑫	MURO DI CINTA IN CALCESTRUZZO		
⑬	PROFILATO SCATOLATO IN ACCIAIO A SEZIONE RETTANGOLARE Dimensioni esterne = mm. 40x80		

SEZIONE 1 - 1
- LAVATOIO - SITUAZIONE ESISTENTE -

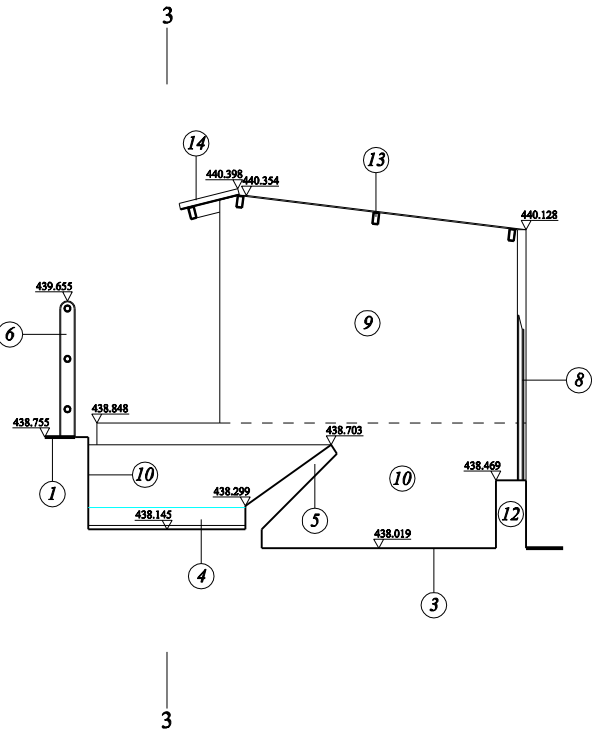


SCALA 1:50

SEZIONE 2 - 2
- LAVATOIO - SITUAZIONE ESISTENTE -

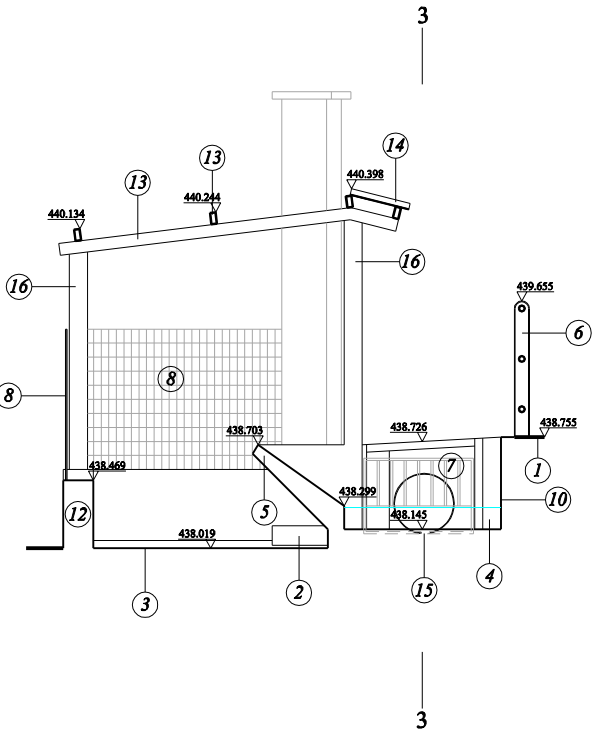


SCALA 1:50

SEZIONE 3 - 3
- LAVATOIO - SITUAZIONE ESISTENTE -

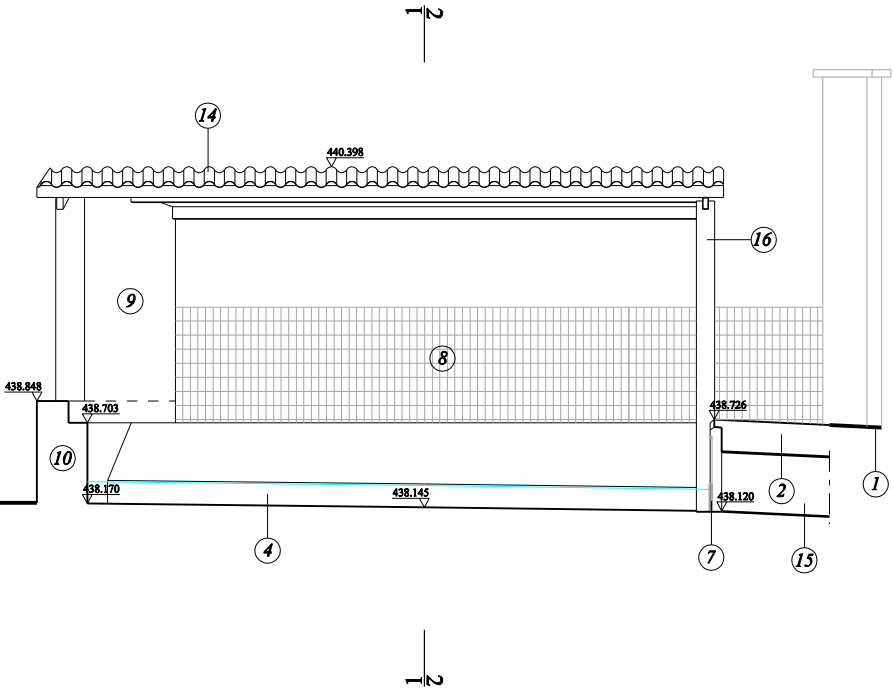

SCALA 1:50

PIANTA
- LAVATOIO - SOVRAPPOSIZIONE SITUAZIONE ESISTENTE ED IN PROGETTO -

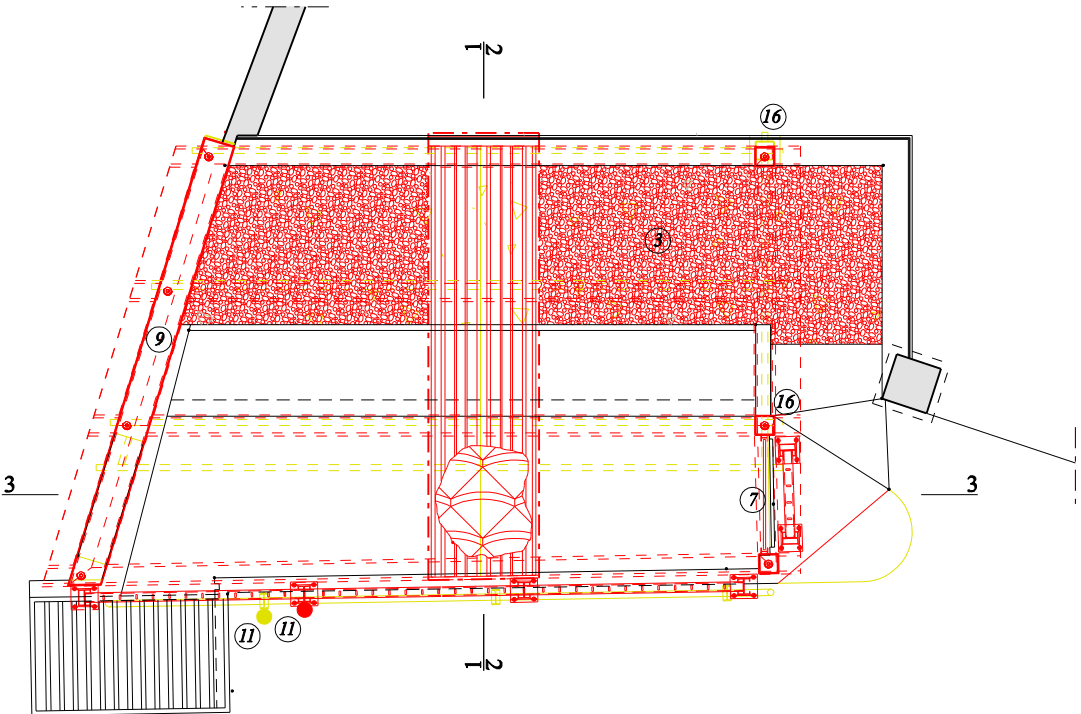


SCALA 1:50

LEGENDA


	MANUFATTI ESISTENTI	NOTE ED APPUNTI	
	OPERE IN DEMOLIZIONE E/O RIMOZIONE		
	OPERE IN PROGETTO		
OPERE IN RIMOZIONE CON RICOLLOCAMENTO IN OPERA			
11	SEGNALETICA VERTICALE		
OPERE IN DEMOLIZIONE CON CARICO E TRASPORTO IN DISCARICA			
3	PAVIMENTAZIONE IN TERRA MISTA A GHIAIETTO		
9	MURATURA IN MATTONI DI LATERIZIO		
13	PROFILATO IN ACCIAIO A SEZIONE RETTANGOLARE Dimensioni esterne = mm. 40x80		
14	COPERTURA IN LASTRE DI CEMENTO		
16	PILASTRI IN CALCESTRUZZO ARMATO		
OPERE IN RIMOZIONE CON RICOLLOCAMENTO IN OPERA			
7	PARATOIA IN FERRO VERNICIATO		

SEZIONE 1 - 1
- LAVATOIO - SOVRAPPOSIZIONE SITUAZIONE ESISTENTE ED IN PROGETTO -

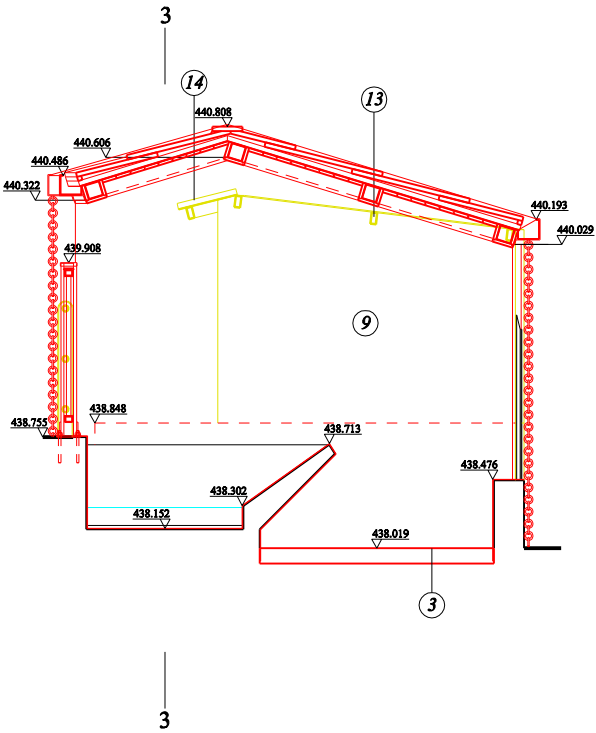


SCALA 1:50

SEZIONE 2 - 2
- LAVATOIO - SOVRAPPOSIZIONE SITUAZIONE ESISTENTE ED IN PROGETTO -

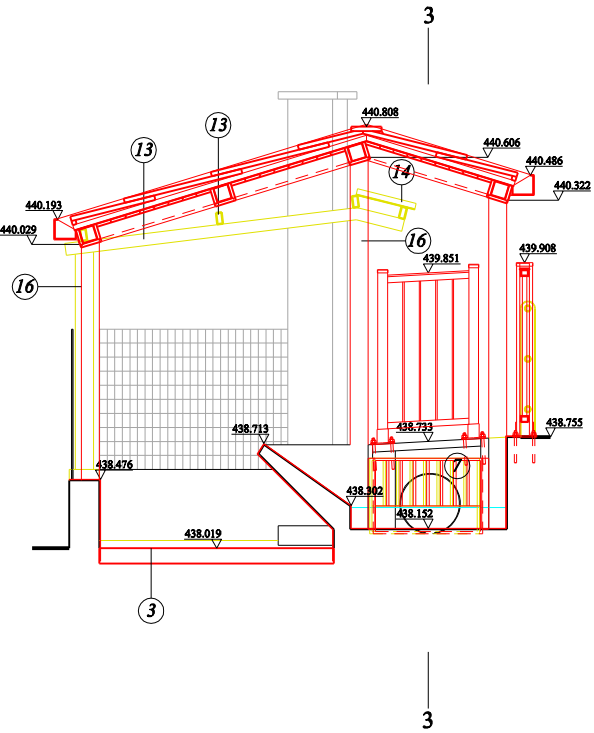


SCALA 1:50

SEZIONE 3 - 3
- LAVATOIO - SOVRAPPOSIZIONE SITUAZIONE ESISTENTE ED IN PROGETTO -

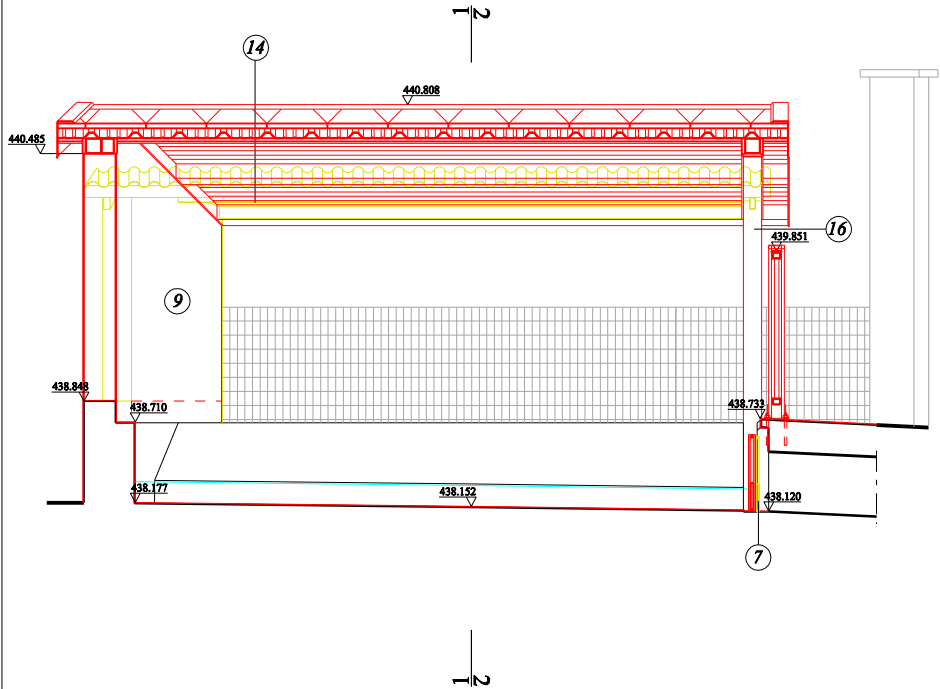

SCALA 1:50

PIANTA
- LAVATOIO - SITUAZIONE IN PROGETTO -

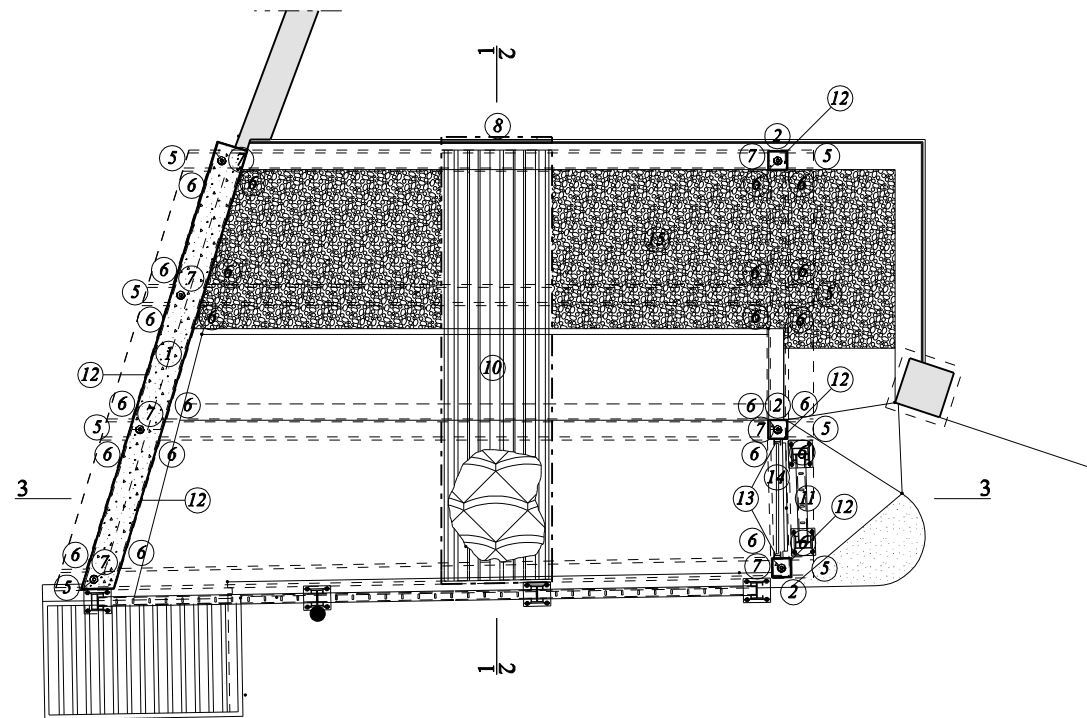


SCALA 1:50

LEGENDA


INTERVENTO MANUTENTIVO E CONSERVATIVO FASI LAVORATIVE	
1	MURATURA IN CL.S. RoK Kg./cmq. 250 - Spessore = cm. 20 DOPPIA RETE ELETTROSALDATA 10/12/20x20 cm. E CON MONCONI DI RIPRESA CON TASSELLATURA CHIMICA
2	PILASTRI IN CL.S. RoK Kg./cmq. 250 - Sezione = cm. 12x12 CON FERRI CORRENTI 40/12 E CON STAFFE 106/20 cm.
3	PROFILATO SCATOLATO IN ACCIAIO ZINCATO E VERNICIATO CON RAL A SCELTA DELLA D.L. - A SEZIONE QUADRATA Dimensioni esterne = mm. 100x100 - Spessore = mm. 3
4	PROFILATO SCATOLATO IN ACCIAIO ZINCATO E VERNICIATO CON RAL A SCELTA DELLA D.L. - A SEZIONE RETTANGOLARE Dimensioni esterne = mm. 100x80 - Spessore = mm. 3
5	SALDATURA TESTA A TESTA CON CORDONE RETTO
6	SALDATURA AD ANGOLO CON CORDONE CONCAVO
7	BULLONI IN ACCIAIO M20x300 - Classe 8.8 - con fori D.N. mm. 22
8	GRONDAIA IN LAMIERA SAGOMATA ZINCATO E PREVERNICIATA CON COLORE A SCELTA DELLA D.L. E CON STAFFE DI SOSTEGNO Sviluppo = mm. 500 - Spessore = mm. 6/10 IL TERMINALE PER L'INNESTO DEL PLUVIALE HA UNA USCITA A SEZIONE CONICA, CAPACE DI OSPITARE UNA CATENA PER IL DEFLUSSO DELLE ACQUE METEORICHE SU PRATO E GRIGLIA
9	FALDALERIA IN LAMIERA SAGOMATA ZINCATO E PREVERNICIATA CON COLORE A SCELTA DELLA D.L. Sviluppo = mm. 300 - Spessore = mm. 6/10
10	TETTO A LOSE DI PIETRA DI LUSERNA (Sp. = cm. 3) SU LAMIERA GRECATA ZINCATO E PREVERNICIATA CON COLORE A SCELTA DELLA D.L. Spessore acciaio = mm. 6/10 - Spessore totale = mm. 2.40
11	PARAPETTO STRADALE DI SICUREZZA IN ACCIAIO CORTEN S355J0WP INSTALLAZIONE A PIASTRA - PALO PORTANTE = mm. (H)1150
12	RIVESTIMENTO ANTIUMIDITA' ED IMPERMEABILE CON CICLO: - Rinzaio a base di impermeabilizzante cementizio a reticolazione cristallina (Tipo BI MORTAR CONCRETE SEAL della VOLTECO) Spessore = mm. 2+2 - Lisciatura a base di rivestimento cementizio bianco bicomponente (Tipo BI MORTAR RASO SEAL della VOLTECO) Spessore = mm. 3
13	PROFILATO AD "U" AD IN ACCIAIO ZINCATO E VERNICIATO CON RAL A SCELTA DELLA D.L. Dimensioni esterne = mm. 45x45 - Spessore = mm. 3
14	RECUPERO PARATOIA IN FERRO ESISTENTE CON CICLO: - Sverniciatura e pulizia complete; - Reintegro di eventuali parti ammalorate; - Applicazione di inibitore di ruggine; - Verniciatura con Ral a scelta della D.L..
15	SCARIFICA E/O RIMOZIONE DELLA PAVIMENTAZIONE IN TERRA MISTA A GHIAIETTO ESISTENTE CON SUCCESSIVO RIPRISTINO CON GEOCOMPOSITO DRENANTE NON TESSUTO IN POLIPROPILENE, CON STRATO DI COLLEGAMENTO E DI USURA IN TERRA STABILIZZATA DRENANTE (Tipo NATURE STABIL ROAD della FROMOTEC) - Spessore = cm. 10
16	RIVESTIMENTO IN PERLINE DI LEGNO DI CASTAGNO TRATTATO E VERNICIATO CON TINTA DI COLORE "NOCE" Spessore = mm. 20 - Larghezza = fino a mm. 150
NOTE ED APPUNTI	
IN GENERALE SU TUTTA L'AREA E LA SUPERFICIE DI INTERVENTO, OVE NECESSARIO E OVE PREVISTO, SI ESEGUONO LE SEGUENTI FASI: - Eliminazione degli infestanti arborei, arbustivi ed erbacei; - Rimozione dei depositi di terra e dei materiali di risulta; - Pulizia generale e rimozione meccanica di materiali ed elementi costruttivi incoerenti, inconsistenti e fatiscenti; - Applicazione di detergente antialghe (Tipo ALGAENET della FILA); - Intervento con idropulitrice; - Interventi di reintegro con malta pozzolanica; - Applicazione di idrorepellente (Tipo HYDROREP ECO della FILA).	

SEZIONE 1-1
- LAVATOIO - SITUAZIONE IN PROGETTO -

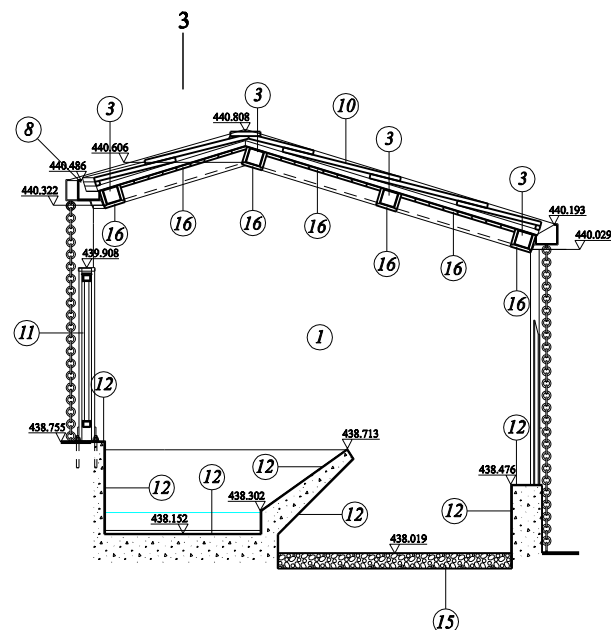


SCALA 1:50

SEZIONE 2 - 2
- LAVATOIO - SITUAZIONE IN PROGETTO -

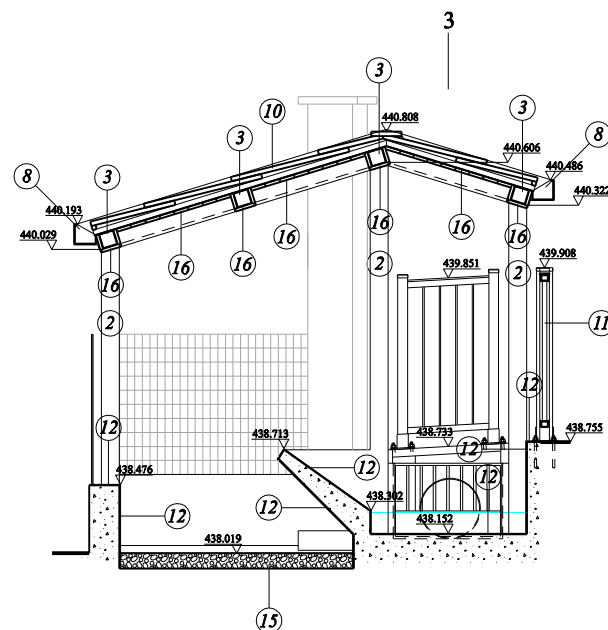

SCALA 1:50

SEZIONE 3 - 3
- LAVATOIO - SITUAZIONE IN PROGETTO -

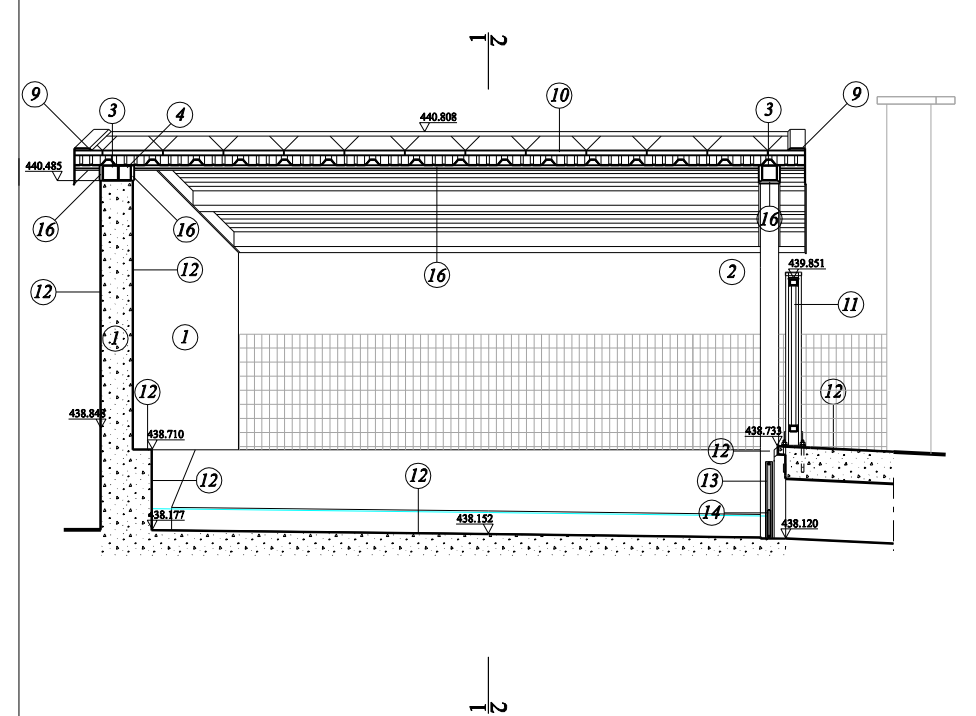

SCALA 1:50